


Handwritten notes at the top left of the map, including a date "23.12.73" and other illegible scribbles.

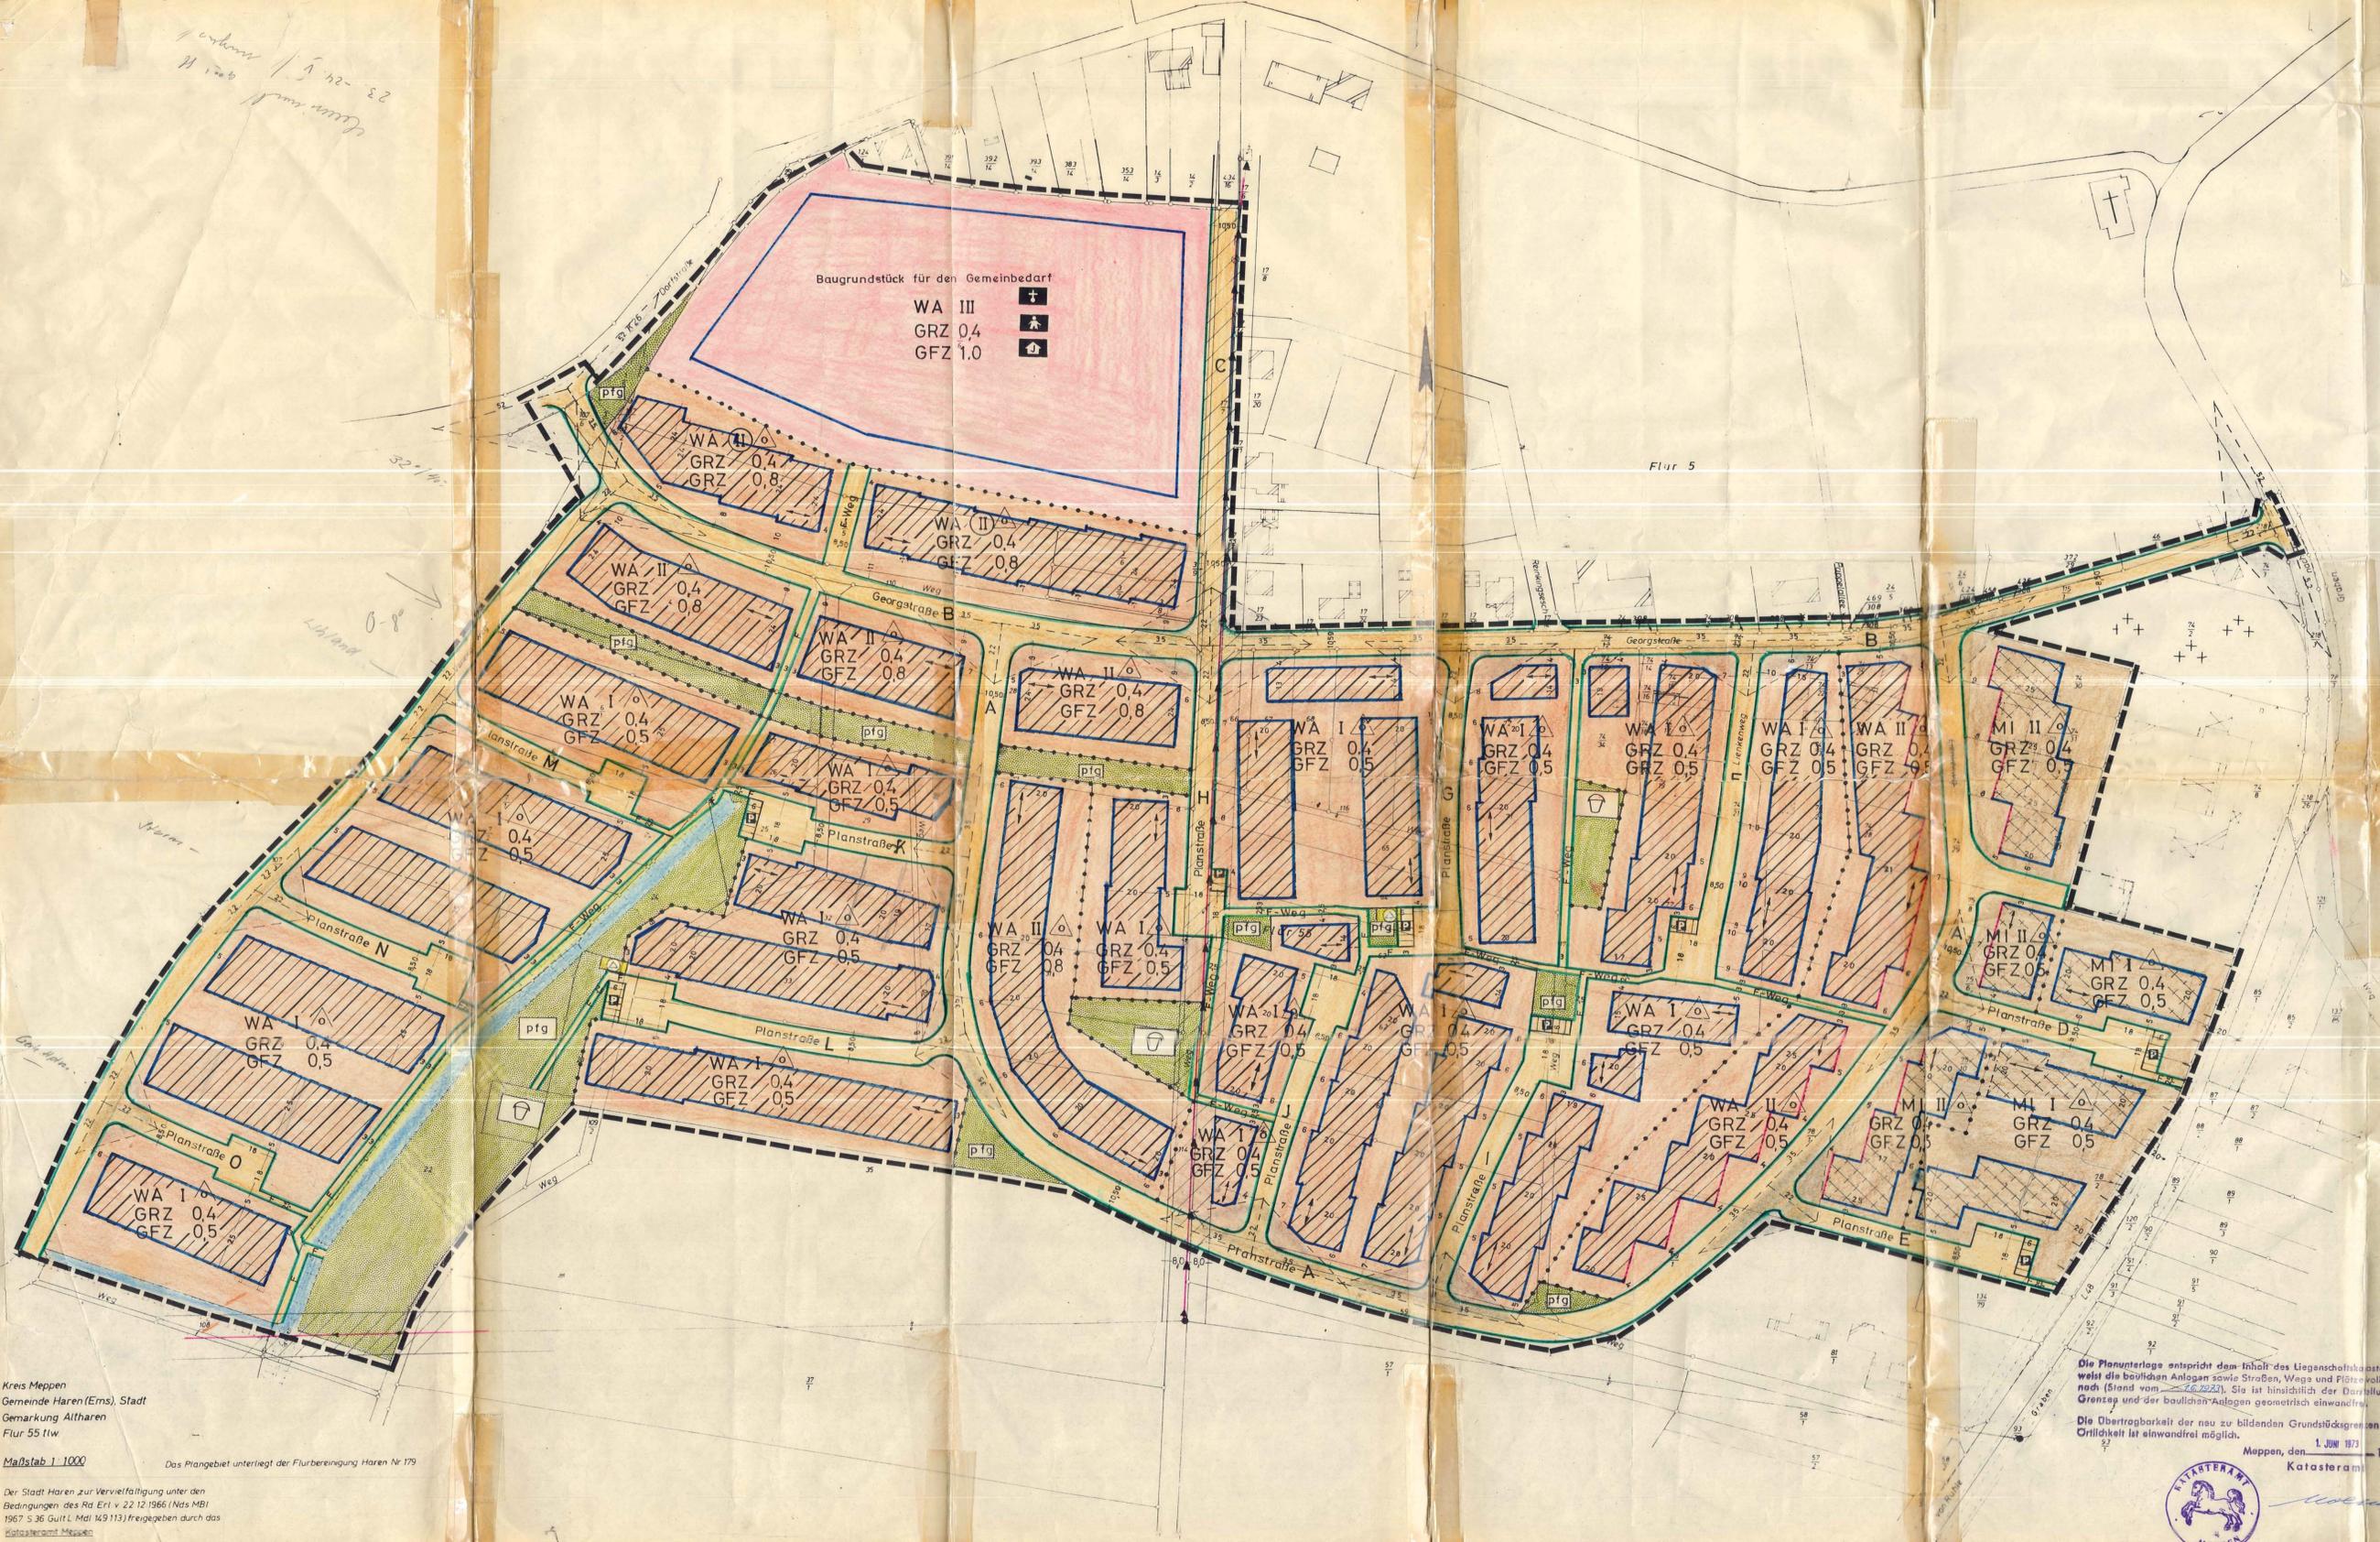


Kreis Meppen  
Gemeinde Haren(Ems), Stadt  
Gemarkung Altharen  
Flur 55 tlw  
Maßstab 1:1000  
Das Plangebiet unterliegt der Flurbereinigung Haren Nr 179  
Der Stadt Haren zur Veröffentlichung unter den Bedingungen des Rd. Erl. v. 22.12.1966 (Nds. MB) 1967 S. 36 Gult. L. Maß 149/113) freigegeben durch das Katasteramt Meppen  
Antragsschub A Nr. 2052/71

Die Stadt Haren hat am 12.5.1970 die Aufstellung des Bebauungsplanes beschlossen.  
Haren, den 7.6.1973  
Bürgermeister  
M. Finkbein



Der Entwurf dieses Bebauungsplanes mit Begründung hat auf die Dauer eines Monats vom 2.1.1973 bis 5.2.1973 einschließlich öffentlich ausgelegen. Ort und Zeit der öffentlichen Auslegung sind am 22.12.1972ortsüblich bekannt gemacht worden.  
Haren, den 7.6.1973

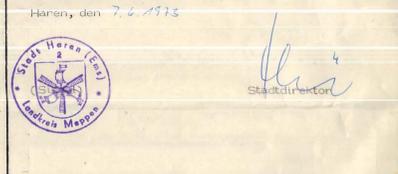

Aufgrund der §§ 6 und 40 NGO und nach § 10 BBauG hat der Rat der Stadt Haren diesen Bebauungsplan in seiner Sitzung am 2.5.1973 als Satzung beschlossen.  
Haren, den 2.6.1973  
Bürgermeister  
M. Finkbein



Dieser Bebauungsplan ist nach § 11 BBauG mit Verfügung vom 28.11.73 genehmigt worden.  
Osabrück, den  
Veröffendruck am 15.1.74

Die Genehmigung dieses Bebauungsplanes sowie Ort und Zeit seiner öffentlichen Auslegung nach § 12 BBauG sind im Amtsblatt des Landkreises Meppen am 25.1.74 bekannt gemacht worden.  
Haren, den 20. NOV. 1973  
Regierungspräsident

Die Plananlage entspricht dem Inhalt des Liegenschaftskatasters und weist die baulichen Anlagen sowie Straßen, Wege und Plätze vollständig nach (Stand vom 26.2.73). Sie ist hinsichtlich der Darstellung der Grenz- und der baulichen Anlagen geometrisch einwandfrei.  
Die Obertragbarkeit der neu zu bildenden Grundstücke ist in die Öffentlichkeit ist einwandfrei möglich.  
Meppen, den 1. JUNI 1973  
Katasteramt



# BEBAUUNGSPLAN NR. 18 „ALTHAREN-ORTSKERN“ DER STADT Haren/Ems LANDKREIS MEPPEN

Festsetzung gem. § 9 BBauG vom 23. 6. 1960 (Bundesgesetzblatt I S. 341) in Verbindung mit der Planzonenverordnung vom 19. 1. 1965 (Bundesgesetzblatt I S. 21) und der Bauzonenverordnung in der Fassung vom 26. 11. 1969 (Bundesgesetzblatt I S. 1238)

- Zeichenerklärung:**
- Grenze des räumlichen Geltungsbereiches
  - Straßen- und Wegebegrenzungslinie
  - Baulinie
  - Baugrenze
  - Fußweg
  - Straßenverkehrsfläche
  - Art der baulichen Nutzung
  - WA Allgemeine Wohngebiete
  - MI Mischgebiete
  - I, II Abgrenzung internsch. Nutzung
  - II Zahl der Vollgeschosse (als Höchstgrenze)
  - II Zahl der Vollgeschosse (zwingend)
  - o Nur Einzelhäuser zulässig
  - o Nur Einzel- oder Doppelhäuser zulässig
  - GRZ Grundflächenzahl
  - GFZ Geschossflächenzahl
  - Bauliche Anlagen und Einrichtungen für den Gemeinbedarf
  - + Kirche
  - + Kindergarten
  - + Jugendheim
  - Grünflächen
  - ptg Pflanzgebiet für Flächenhaft-Anpflanzungen § 9 (1) 15 B BauG
  - Kinderspielfläche
  - Stellungs der baul. Anlagen
  - Sichtdreiecke, freizuhalten von jedem Bewuchs u. sonst behindernden Gegenständen mehr als 80 cm Zone über Fahrbahnoberkante
  - Freileitung mit Schutzstreifen § 9 (1) 6 B BauG
  - Zu- u. Abfuhr
  - Verkehrs- □ Trafostation § 9 (1) 5 B BauG

**Niedersächsische Landgesellschaft m. b. H.**

Gemeinnütziges Unternehmen für die Entwicklung des ländlichen Raumes.  
Außenstelle Emsland  
447 Meppen/Ems  
Postfach 184  
Am Nachtgallenwäldchen 2  
Ferry 05931/30 01/3

Verfahren: Bebauungsplan Nr. 18, Haren  
Landkreis Meppen  
Verfahrens Nr. 6.111

Projekt Jng. [Signature]  
gezeichnet: [Signature]  
bearbeitet: [Signature]  
Maßstab 1:1000 Datum: 23. 9. 72 Änderung: [Signature]  
Außenstellenleiter: Hasekamp