


# BEBAUUNGSPLAN EMMELN - FLUR 4

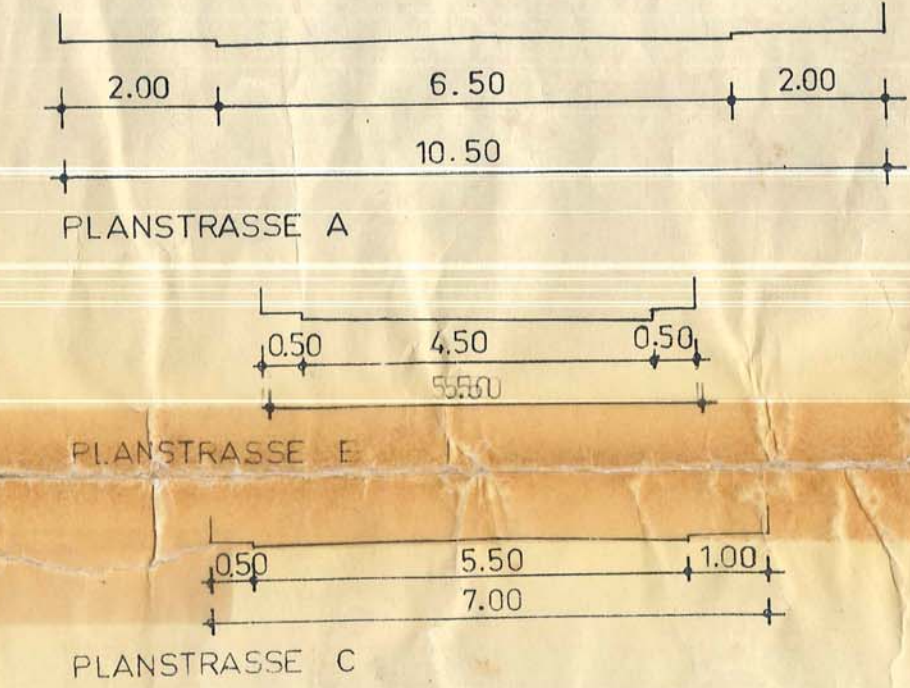

DER RAT DER GEMEINDE EMMELN HAT IN SEINER SITZUNG AM 30.3.1965 GEMÄSS § 2 ABS.1 DES BUNDESBAUGESETZES VOM 23.6.1960 (BGBl. I S. 341) DIE AUFSTELLUNG DIESES PLANES BESCHLOSSEN.

EMMELN, DEN 31.3.1965

*[Signature]*  
BÜRGERMEISTER



*[Signature]*  
GEMEINDEDIREKTOR

AUFGESTELLT HANNOVER DEN 11.6.1965 NIEDERSÄCHSISCHE HEIMSTÄTTE

DER PLAN HAT GEMÄSS § 2 ABS.6 BUNDESBAUGESETZ IN DER ZEIT VON 25.6.1965 BIS 24.7.1965 ÖFFENTLICH AUSGELEGEN.

EMMELN, DEN 24.7.1965

*[Signature]*  
GEMEINDEDIREKTOR

DER PLAN IST GEMÄSS § 10 BUNDESBAUGESETZ AM 24.7.1965 DURCH DEN RAT DER GEMEINDE EMMELN ALS SATZUNG BESCHLOSSEN WORDEN.

EMMELN, DEN 24.7.1965

*[Signature]*  
BÜRGERMEISTER



*[Signature]*  
GEMEINDEDIREKTOR

DIESER MIT VERFÜGUNG VOM 7.1.1966 GENEHMIGTE BEBAUUNGSPLAN HAT GEMÄSS § 12 DES BUNDESBAUGESETZES VOM 23.6.1960 (BGBl. I S. 341) IN DER ZEIT VON 28.1.66 BIS 4.2.66 ÖFFENTLICH AUSGELEGEN.

EMMELN, DEN 4.2.1966


*[Signature]*  
BÜRGERMEISTER

*[Signature]*  
GEMEINDEDIREKTOR

Dieser Bebauungsplan ist gem. § 11 des BBauG vom 28. Juni 1960 (BGBl. I S. 341) mit Verfügung vom 7. JAN. 1966 genehmigt worden.  
Gemeinbrück, den 7. JAN. 1966  
Regierungspräsident  
*[Signature]*  
Oberbaurat



ORIENTIERUNGSPLAN M. 1:25 000

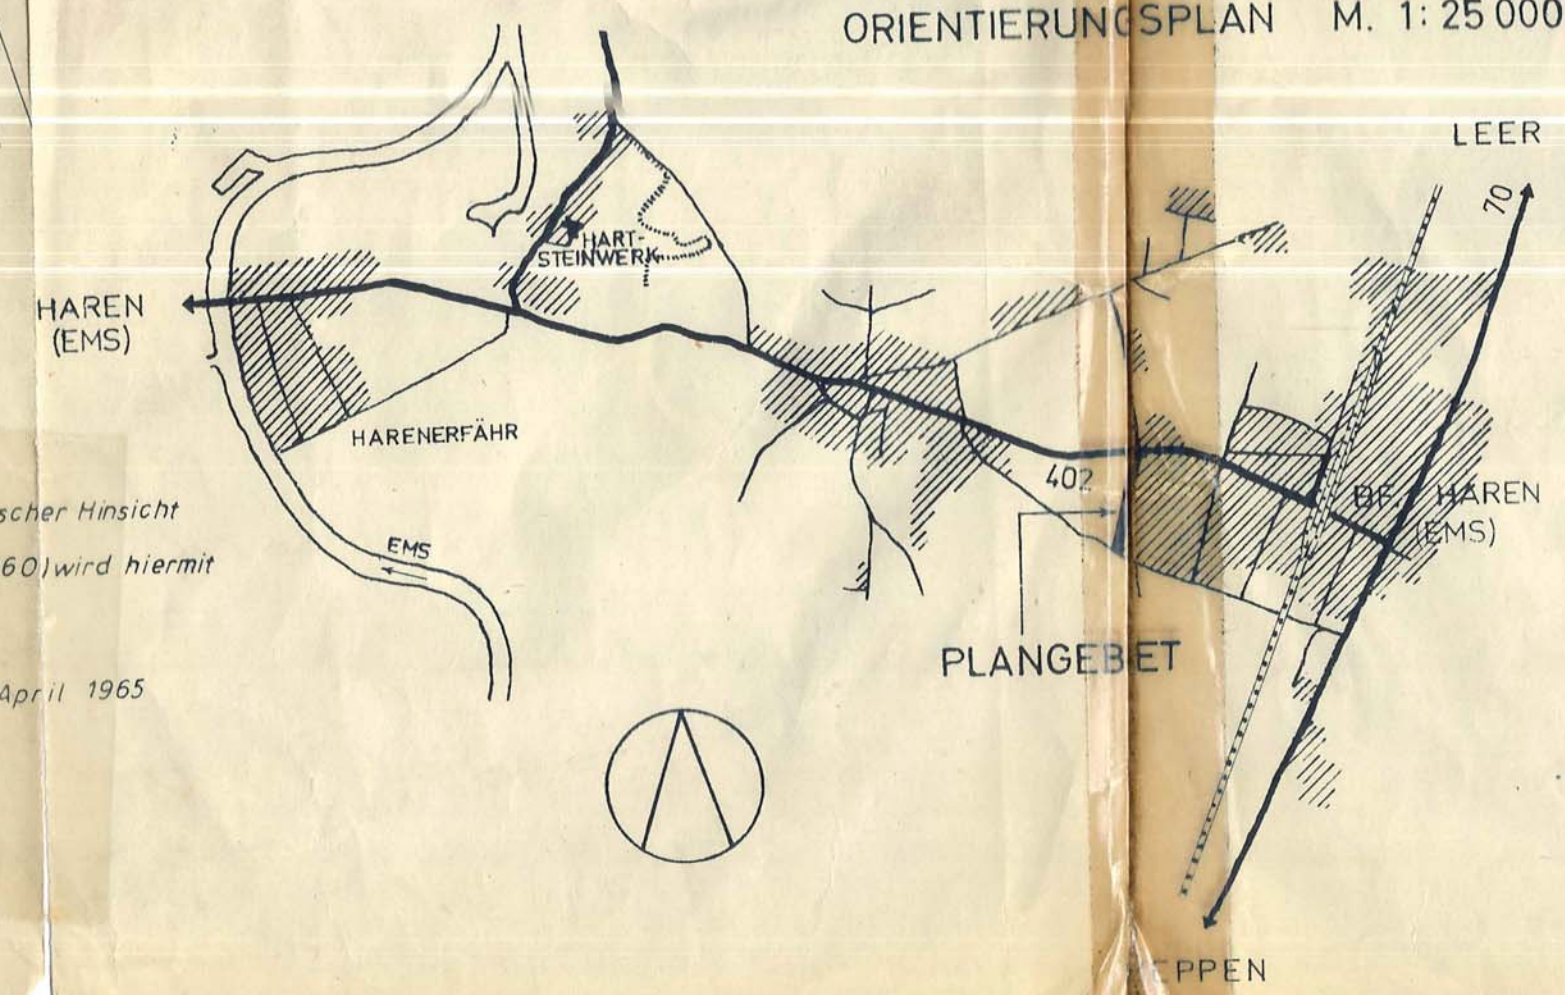

DIE GRUNDFLÄCHEN-UND GESCHOSSFLÄCHENZAHLEN SIND HÖCHSTWERTE !

- AUFZUHEBENDE GRENZEN
- - - GRENZE DES PLANBEREICHES
- BEGRENZUNG DER STRASSEN UND FREIFLÄCHEN
- ZWINGENDE BAULINIE
- BAUGRENZE
- PRIVATE FREIFLÄCHE
- ÖRTLICHE VERKEHRSFLÄCHE (ÖFFENTLICH+PRIVAT)
- FIRSTRICHTUNG
- GARAGEN

- 20 EINZELHÄUSER
- 9 REIHENHÄUSER
- 29 WE

NIEDERSÄCHSISCHE HEIMSTÄTTE G. M. B. H.			
PLANUNGSABTEILUNG HANNOVER			
MASS-STAB M. 1:1000	OBJEKT: EMMELN-FLUR 4, 33	BLATT NR.	
BEZUGSSTAB: 33,13	PLAN NR. LG 5471/1		
GEPROBT:	11.6.1965		
GEWÄRTET:	19.11.65		
UNTERSCHR.	UNTERSCHR.	GESCHAFTSLEITUNG	

Gemarkung Emmeln  
Gemeinde Emmeln  
Flur 4

Maßstab 1:1000

Die Richtigkeit der Planungsunterlage in vermessungstechnischer Hinsicht (gem. den Bestimmungen des Bundesbaugesetzes vom 23.6.1960) wird hiermit bescheinigt.

Meppen, den 27. April 1965  
Katasteramt  
Im Auftrage  
*[Signature]*  
Reg. verm. Insp.

Transparent plan  
Müllspanse