


TINNEN KRS. MEPPEN BEBAUUNGSPLAN * IM ORTSKERN *

M. 1:1000

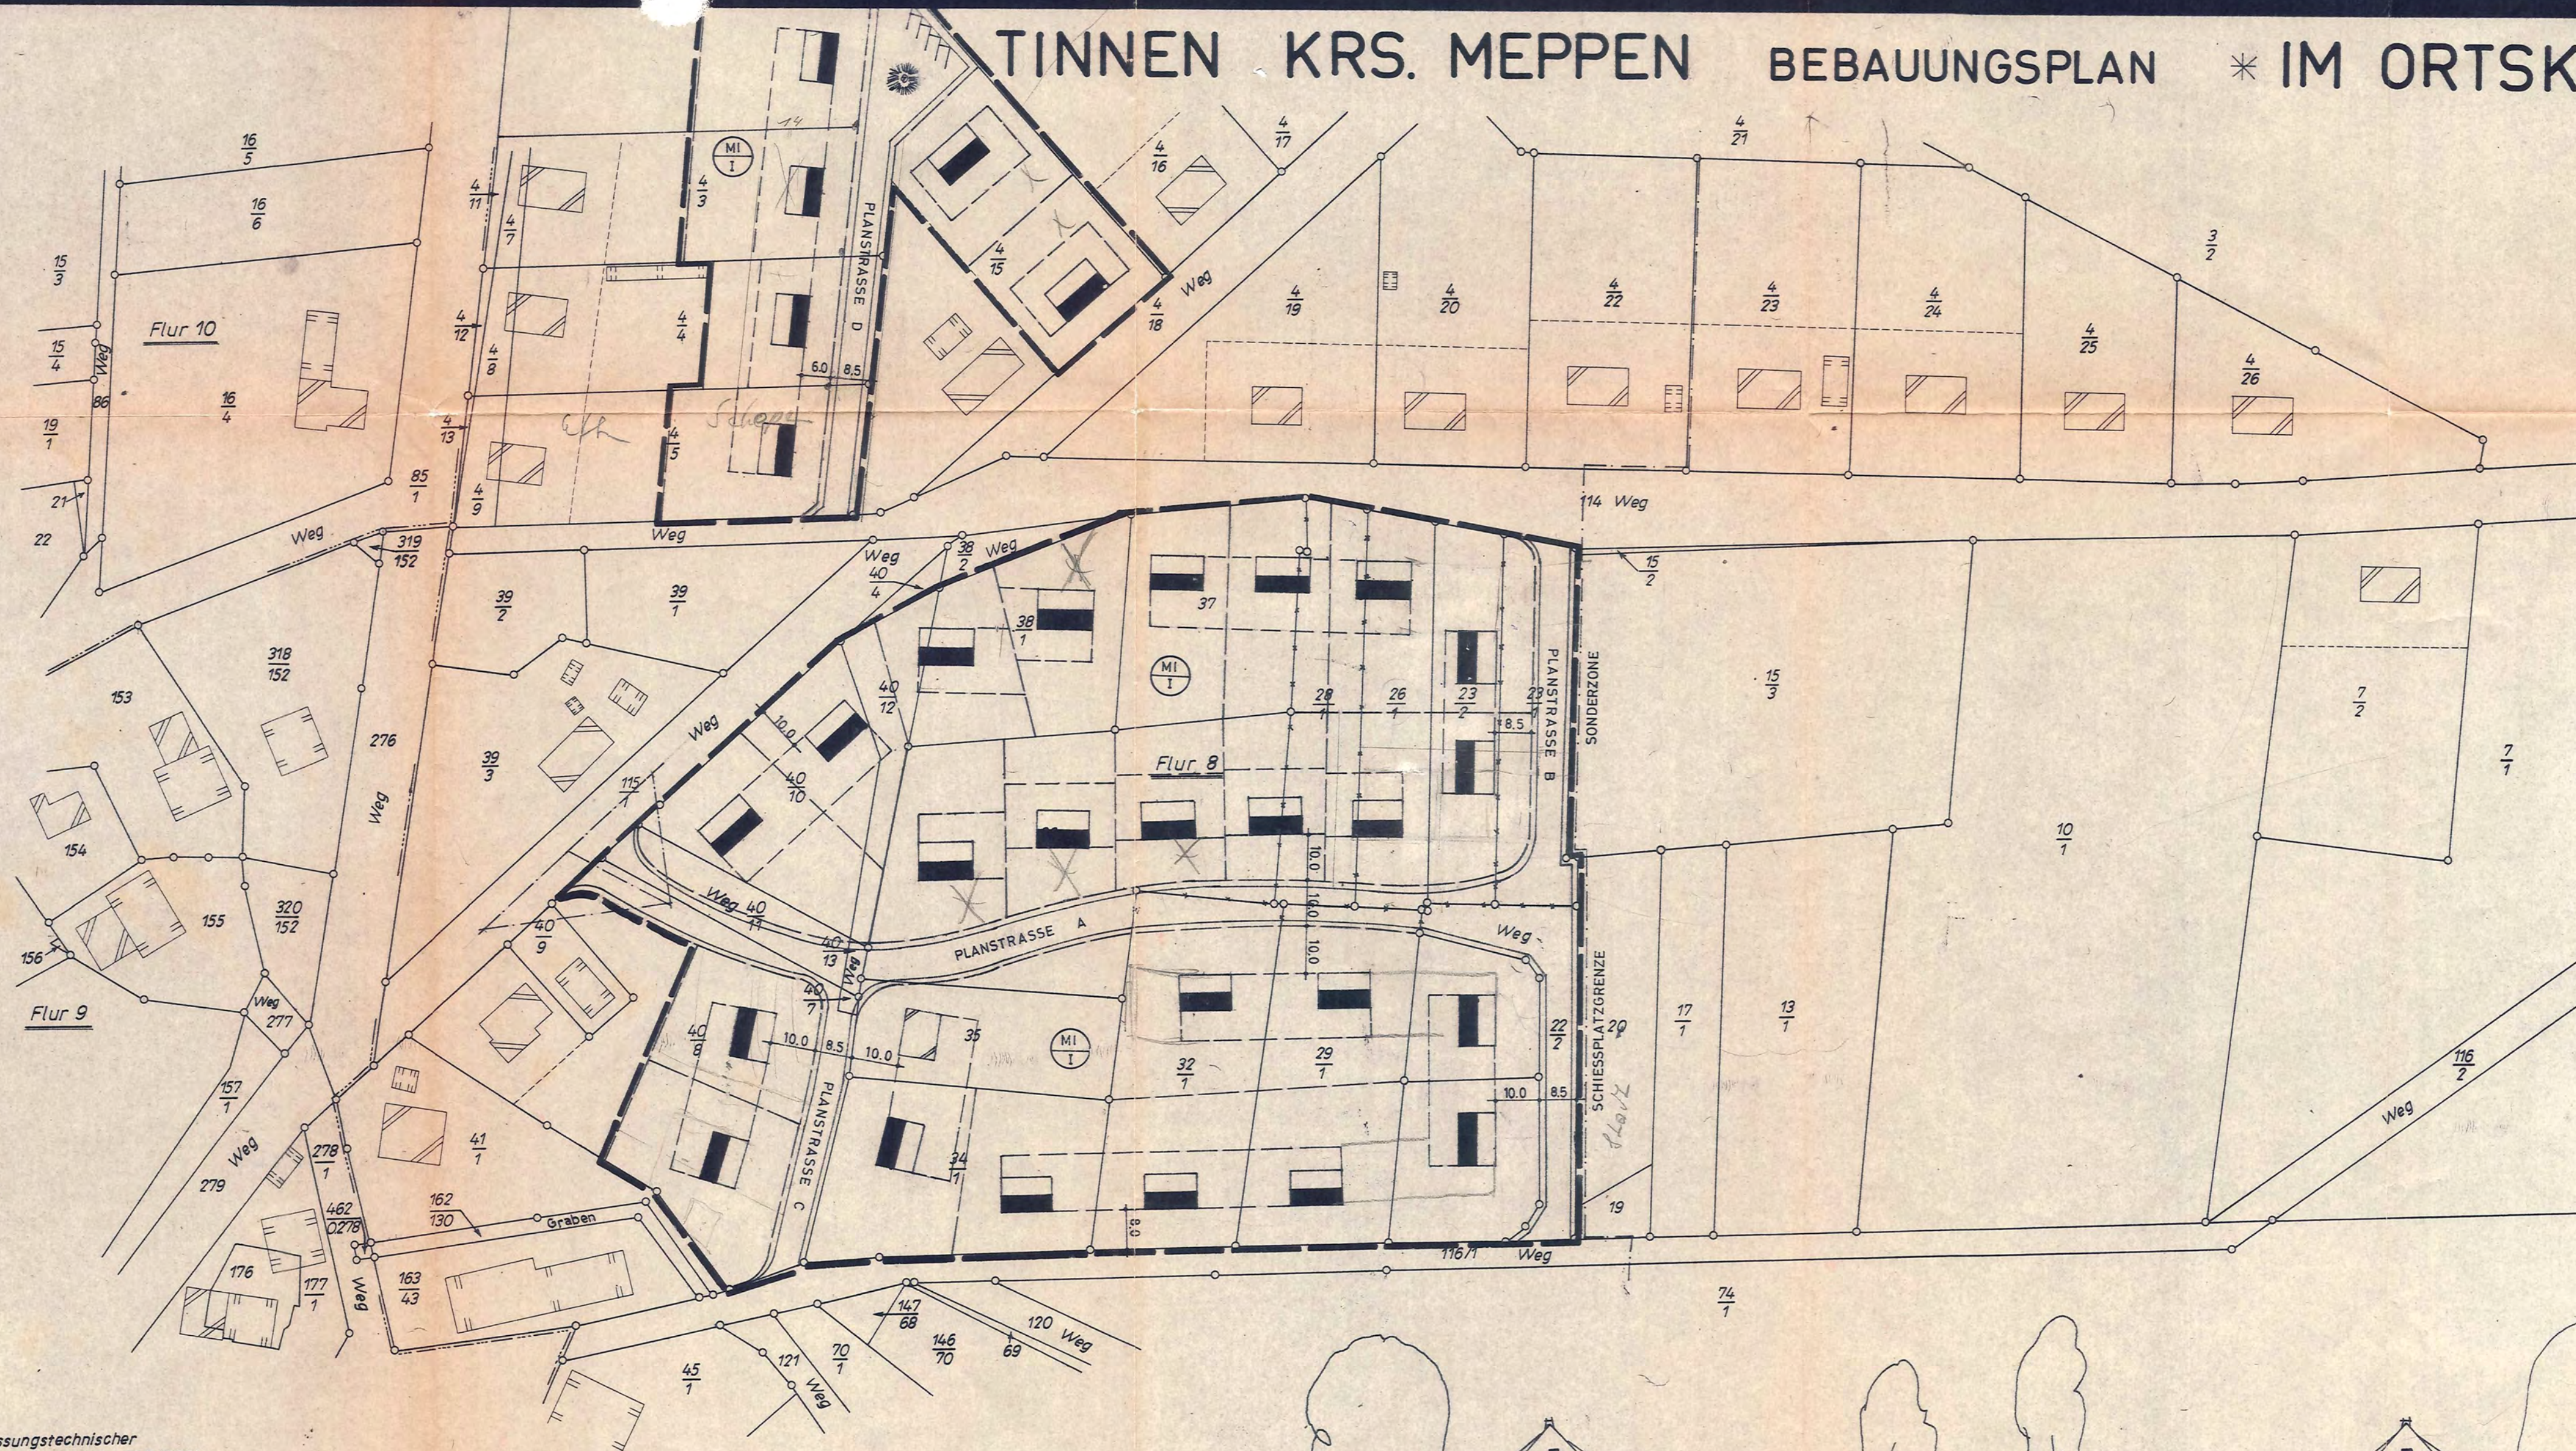

ART UND MASS DER BAULICHEN NUTZUNG			
ART	GRZ	GFZ	Z
MI	0,4	0,4	I

ZEICHENERKLÄRUNG	VOR-HANDEN	FEST-SETZUNG	AUFZU-HEBEN
GRENZE DES BEBAUUNGSPLANES		—	
ÖFFENTLICHE VERKEHRSWEGE	—	—	
ZWINGENDE BAUGRENZE		—	
RÜCKWÄRTIGE U SEITLICHE BAUGRENZE		—	
SONSTIGE GRENZE	—	—	—
FREIFLÄCHEN ÖFFENTLICH			⊙
STELLUNG DER HAUPTGEBAUDE FIRSTRICHTUNG	⊙	⊙	
BAUGEBIET GESCHOSSZAHL (IM KREIS)			MI
BAUMBESTAND	⊙	⊙	

AUFGESTELLT
GEMÄSS § 2 BUNDESBAUGESETZ VOM 23.6.1960
IN DER SITZUNG DES RATS DER GEMEINDE
TINNEN, DEN 6. MÄRZ 1965

HAT ÖFFENTLICH AUSGELEGEN
GEMÄSS § 2 BBAUG VOM 23.6.1960 NACH
ÖRTLICHER BEKANNTMACHUNG VOM
... 21.4.65 ... IN DER ZEIT VOM 28.4.65
BIS 28.5.65 ...
TINNEN, DEN 4.6.1965

GEZ. UNTERSCHR.
BÜRGERMEISTER

GEZ. UNTERSCHR.
RATSMITGLIED

GEZ. UNTERSCHR.
BÜRGERMEISTER

ANGEFERTIGT
LANDKREIS MEPPEN
KREISBAUAMT
MEPPEN, DEN 16.3.1965

KREISOBERBAURAT
BAUMEISTER
PLANBEARBEITER

DIESER BEBAUUNGSPLAN IST GEMÄSS § 11 DES
BBAUG VOM 23. JUNI 1960 (BGBI. I S. 341)
MIT VERFÜGUNG VOM 10. AUG. 65
GENEHMIGT WORDEN.
OSNABRÜCK, DEN 10. AUG. 65
DER REGIERUNGSPRÄSIDENT
I. A.


GEZ. BRZOSKA
OBERBAURAT

GEZ. UNTERSCHR.
BÜRGERMEISTER

GEZ. UNTERSCHR.
RATSMITGLIED

IN KRAFT GETRETEN GEMÄSS § 12 BBAUG
AUF GRUND DER BEKANNTMACHUNG VOM
TINNEN, DEN 9.9.1965

GEZ. UNTERSCHR.
BÜRGERMEISTER

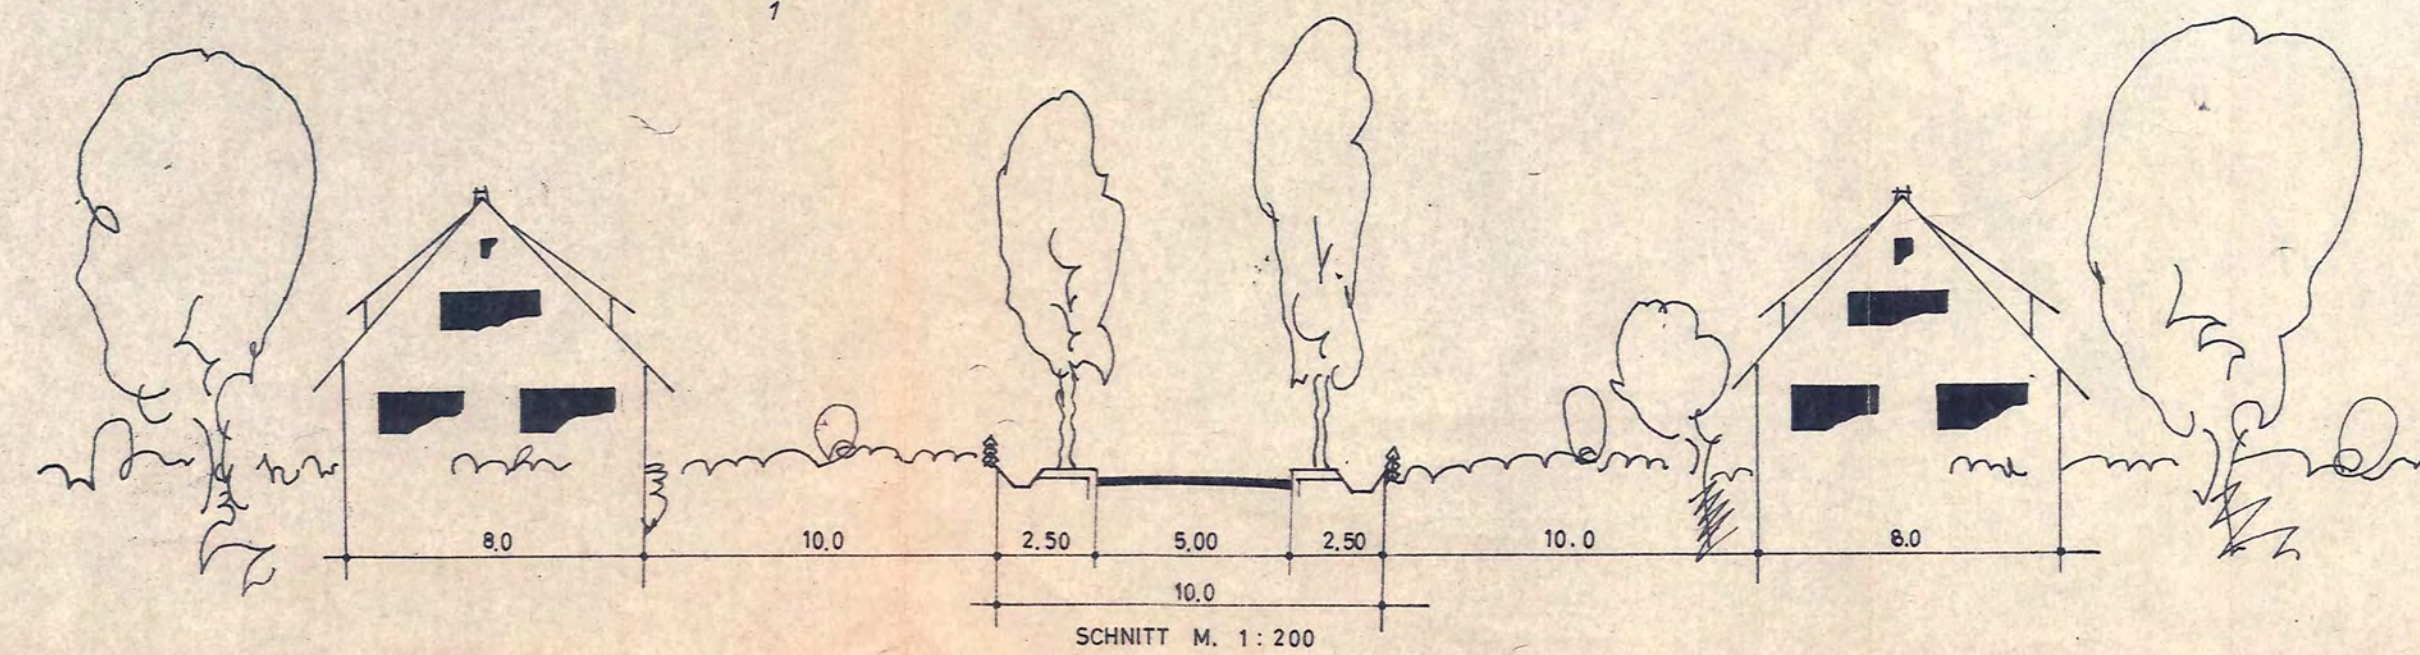

Gebühren: 90 DM. 00 Dpt.
Gebühren: 121 65
Katasteramt Meppen

Dem Landkreis in Meppen
ist die Verwirklichung unter den mit Bescheid des
Katasteramts Meppen vom 20.7.65 (Gesch. Nr. 82/65)
schriftlich anerkannten Bedingungen gestattet worden.

Gemarkung Tinnen
Gemeinde Tinnen
Flur 8, 9 und 10 tlw.
Maßstab 1:1000

Die Richtigkeit der Planungsunterlage in vermessungstechnischer
Hinsicht (gem. den Bestimmungen des Bundesbaugesetzes vom 23.6.1960)
wird hiermit bescheinigt.

Meppen, den 27. Januar 1965
Katasteramt
im Auftrage
Reg. Verm. Insp.