
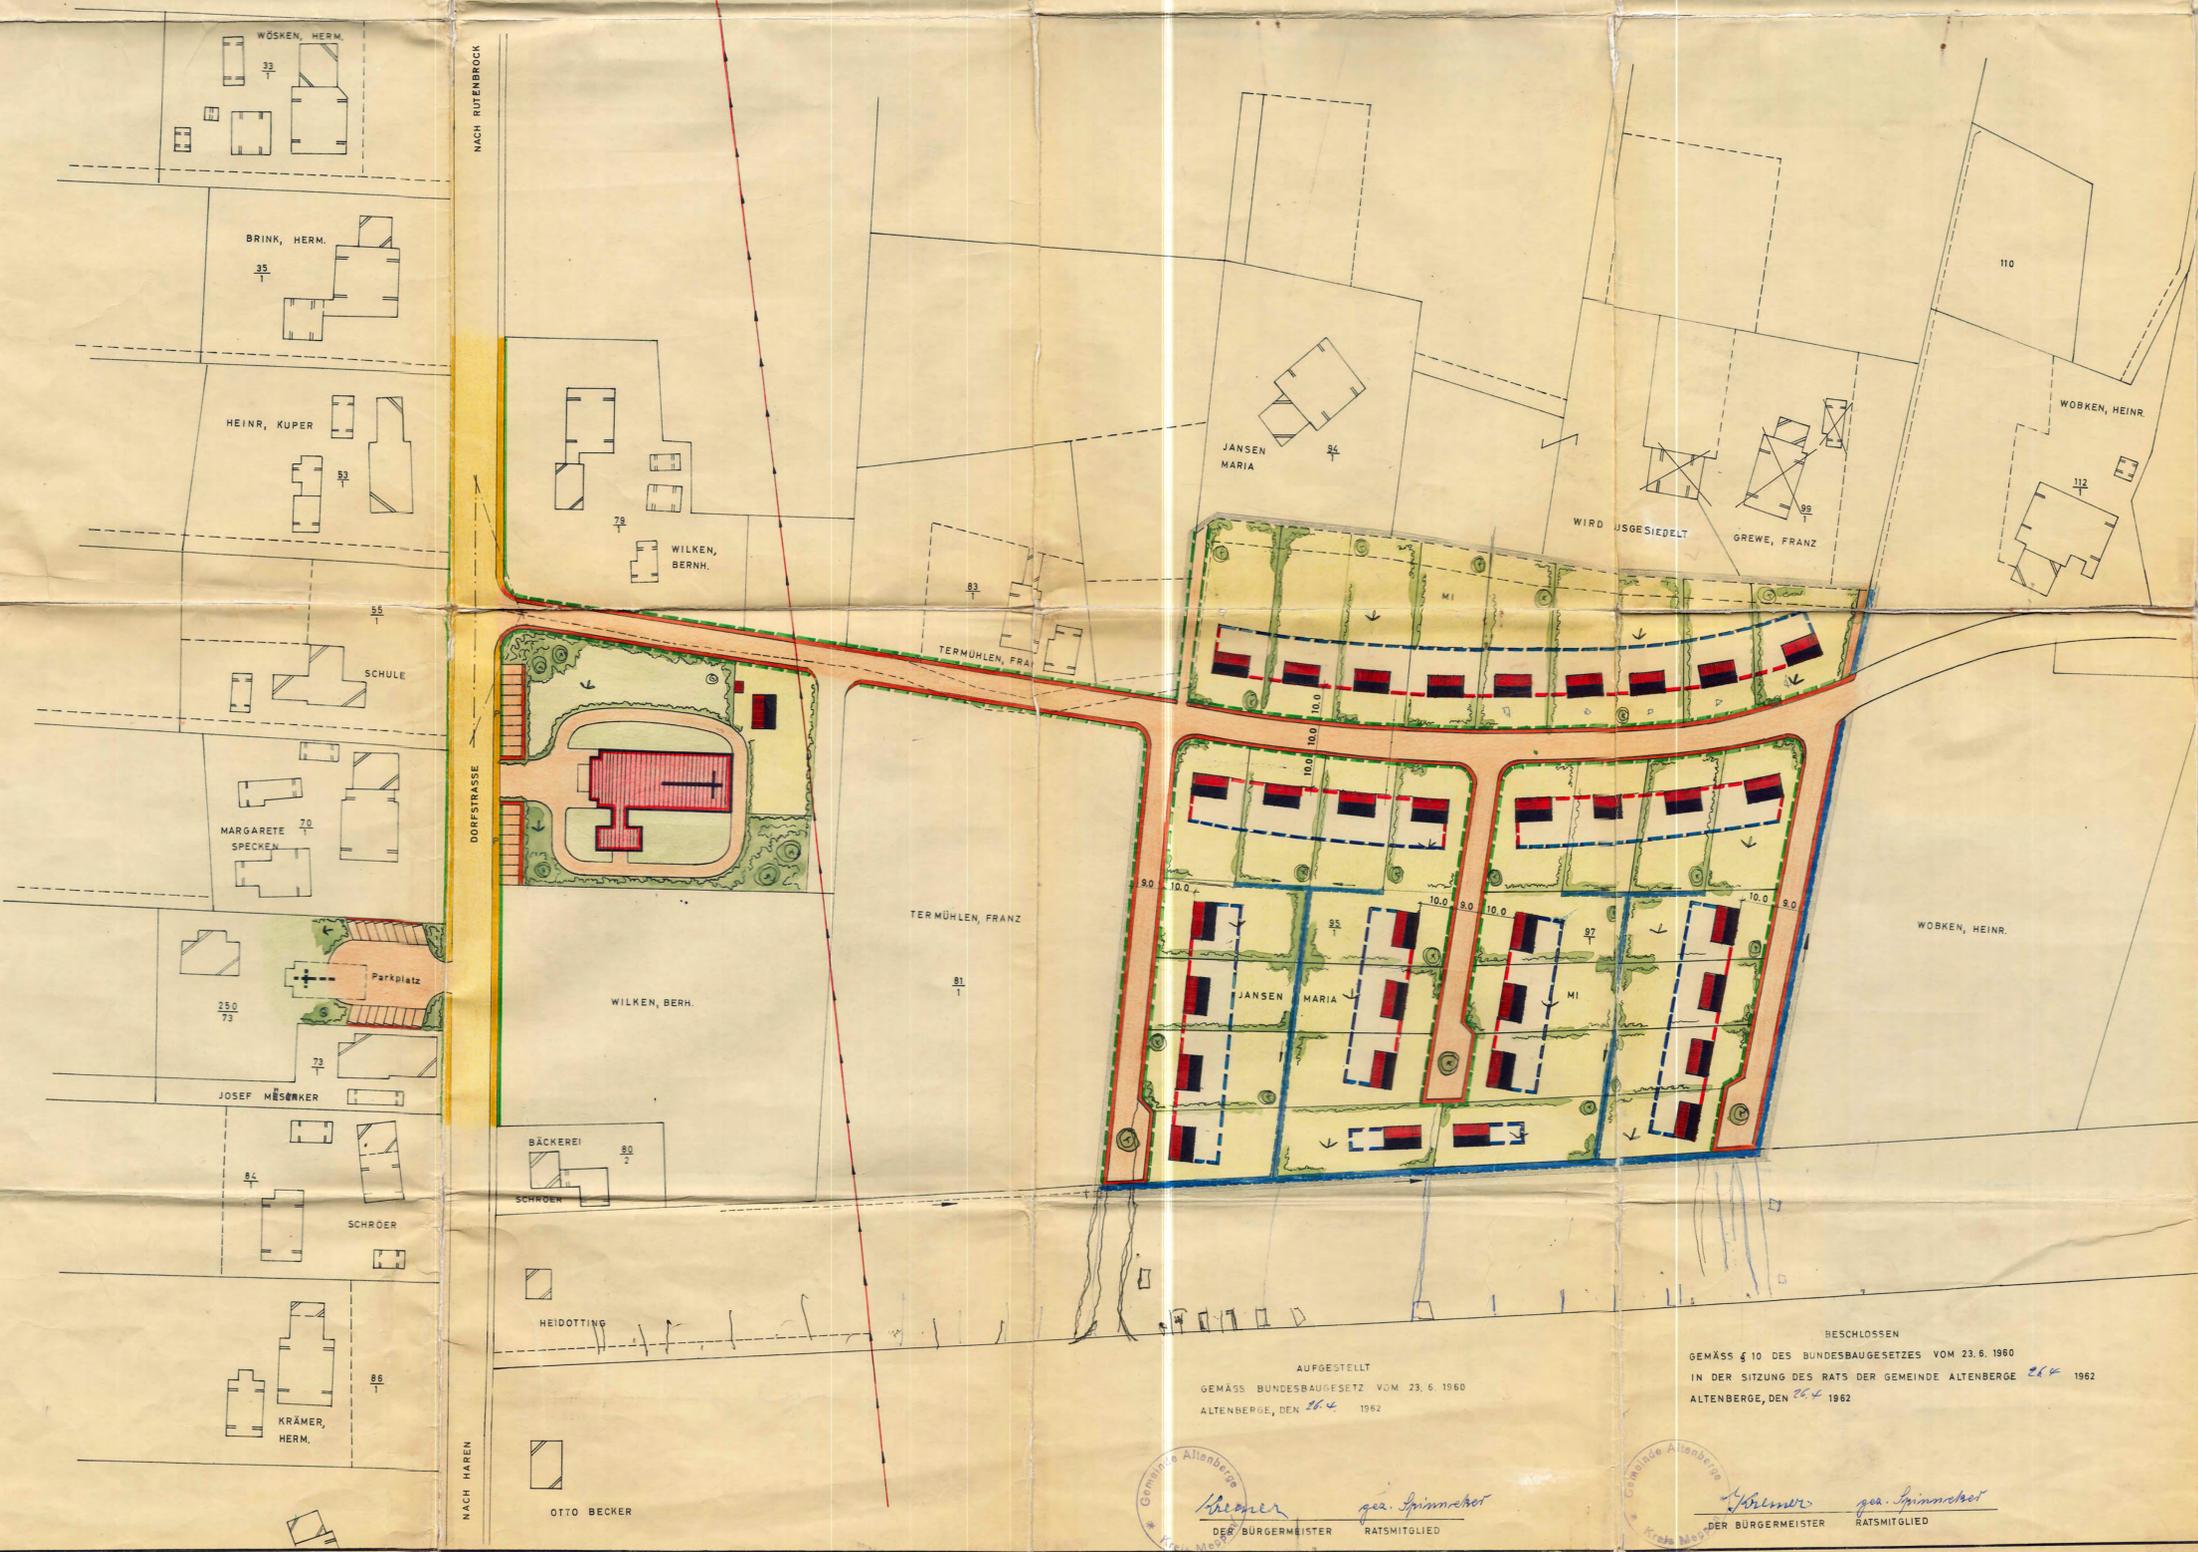


# ALTENBERGE KR. MEPPEN

## BEBAUUNGSPLAN

\* ENGE \*

M.1:1000

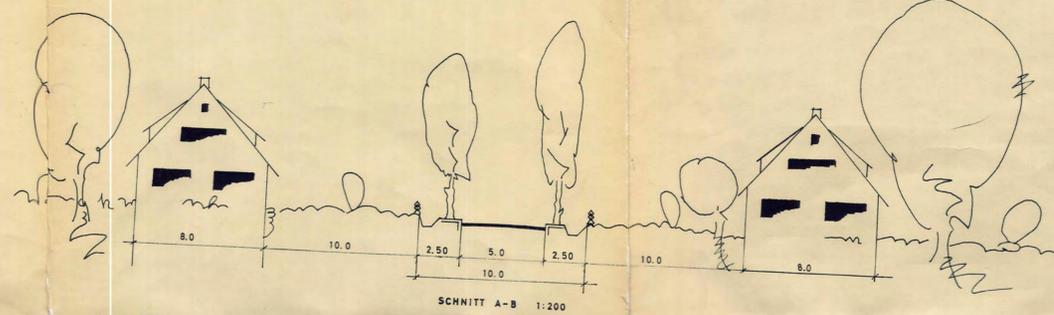

GEMÄSS § 12 DES BBOUG  
VOM 29.03 BIS 29.03 AUSGELEGT  
ZEIT UND ORT DER AUSLEGUNG IST ORTSÜBLICH  
BEKANNT GEMACHT

gez. *Heimer*  
DER BÜRGERMEISTER

ANGEFERTIGT  
MEPPEN DEN 17. MÄRZ 1962  
LANDKREIS MEPPEN  
KREISBAUAMT



gez. *Heimer*  
KREISBAURAT BAUMEISTER  
PLANBEARBEITER

**ZEICHENERKLÄRUNG**

- NEUBAU
- ALTBAU
- PLANBAU
- ZWINGENDE BAULINIE
- RÜCKWÄRTIGE BAUGRENZE
- STRASSENBEGRENZUNGSLINIE VORH.
- STRASSENBEGRENZUNGSLINIE GEPL.
- GRENZE DES PLANBEREICHES

**ART UND MASSE DER BAULICHEN NUTZUNG**

ART	GRZ	GFZ	Z
M1	0,4	0,4	1

AUFGESTELLT  
GEMÄSS BUNDESBAUGESETZ VOM 23. 6. 1960  
ALTENBERGE, DEN 26.4. 1962

gez. *Heimer*  
DER BÜRGERMEISTER  
gez. *Spinnacker*  
RATSMITGLIED

BESCHLOSSEN  
GEMÄSS § 10 DES BUNDESBAUGESETZES VOM 23. 6. 1960  
IN DER SITZUNG DES RATS DER GEMEINDE ALTENBERGE 26.4. 1962  
ALTENBERGE, DEN 26.4. 1962

gez. *Heimer*  
DER BÜRGERMEISTER  
gez. *Spinnacker*  
RATSMITGLIED

HAT AUSGELEGEN  
GEMÄSS BUNDESBAUGESETZES VOM 23. 6. 1960 § 2 (6)  
NACH ÖRTLICHER BEKANNTMACHUNG VOM 26.4. 62  
IN DER ZEIT VOM 26.4.62 BIS 26.5.62  
ALTENBERGE, DEN 26.5. 1962

**Genehmigt!**  
Der Regierungspräsident

Altensbrück, den 27.6. 1962  
L.A.  
gez. *Heimer*  
DER BÜRGERMEISTER  
Oberregierungs- u. baupol.

