

HAREN KRS. MEPPEN

BEBAUUNGSPLAN

* ERWEITERUNG DÜNE *

M. 1:1000


Gebührenbeitrag 72 DM. 00 Dpt.
Gebührenbuch Nr. 1 163 65
Katasteramt Meppen

Dem Landkreis in Meppen
ist die Vervielfältigung unter den mit Bescheid des
Katasteramts Meppen vom 20.7.65 (Sch. NA 91/65)
schriftlich anerkannten Bedingungen gestattet worden.

Gemarkung Altharen
Gemeinde Haren
Flur 7 und 8 tlw.
Maßstab 1:1000

Die Richtigkeit der Planungsunterlage in vermessungstechnischer
Hinsicht (gem. den Bestimmungen des Bundesbaugesetzes vom 23.6.1960)
wird hiermit bescheinigt.

Meppen, den 1. Februar 1965
Katasteramt
Im Auftrage
Reg. Verm. Insp.

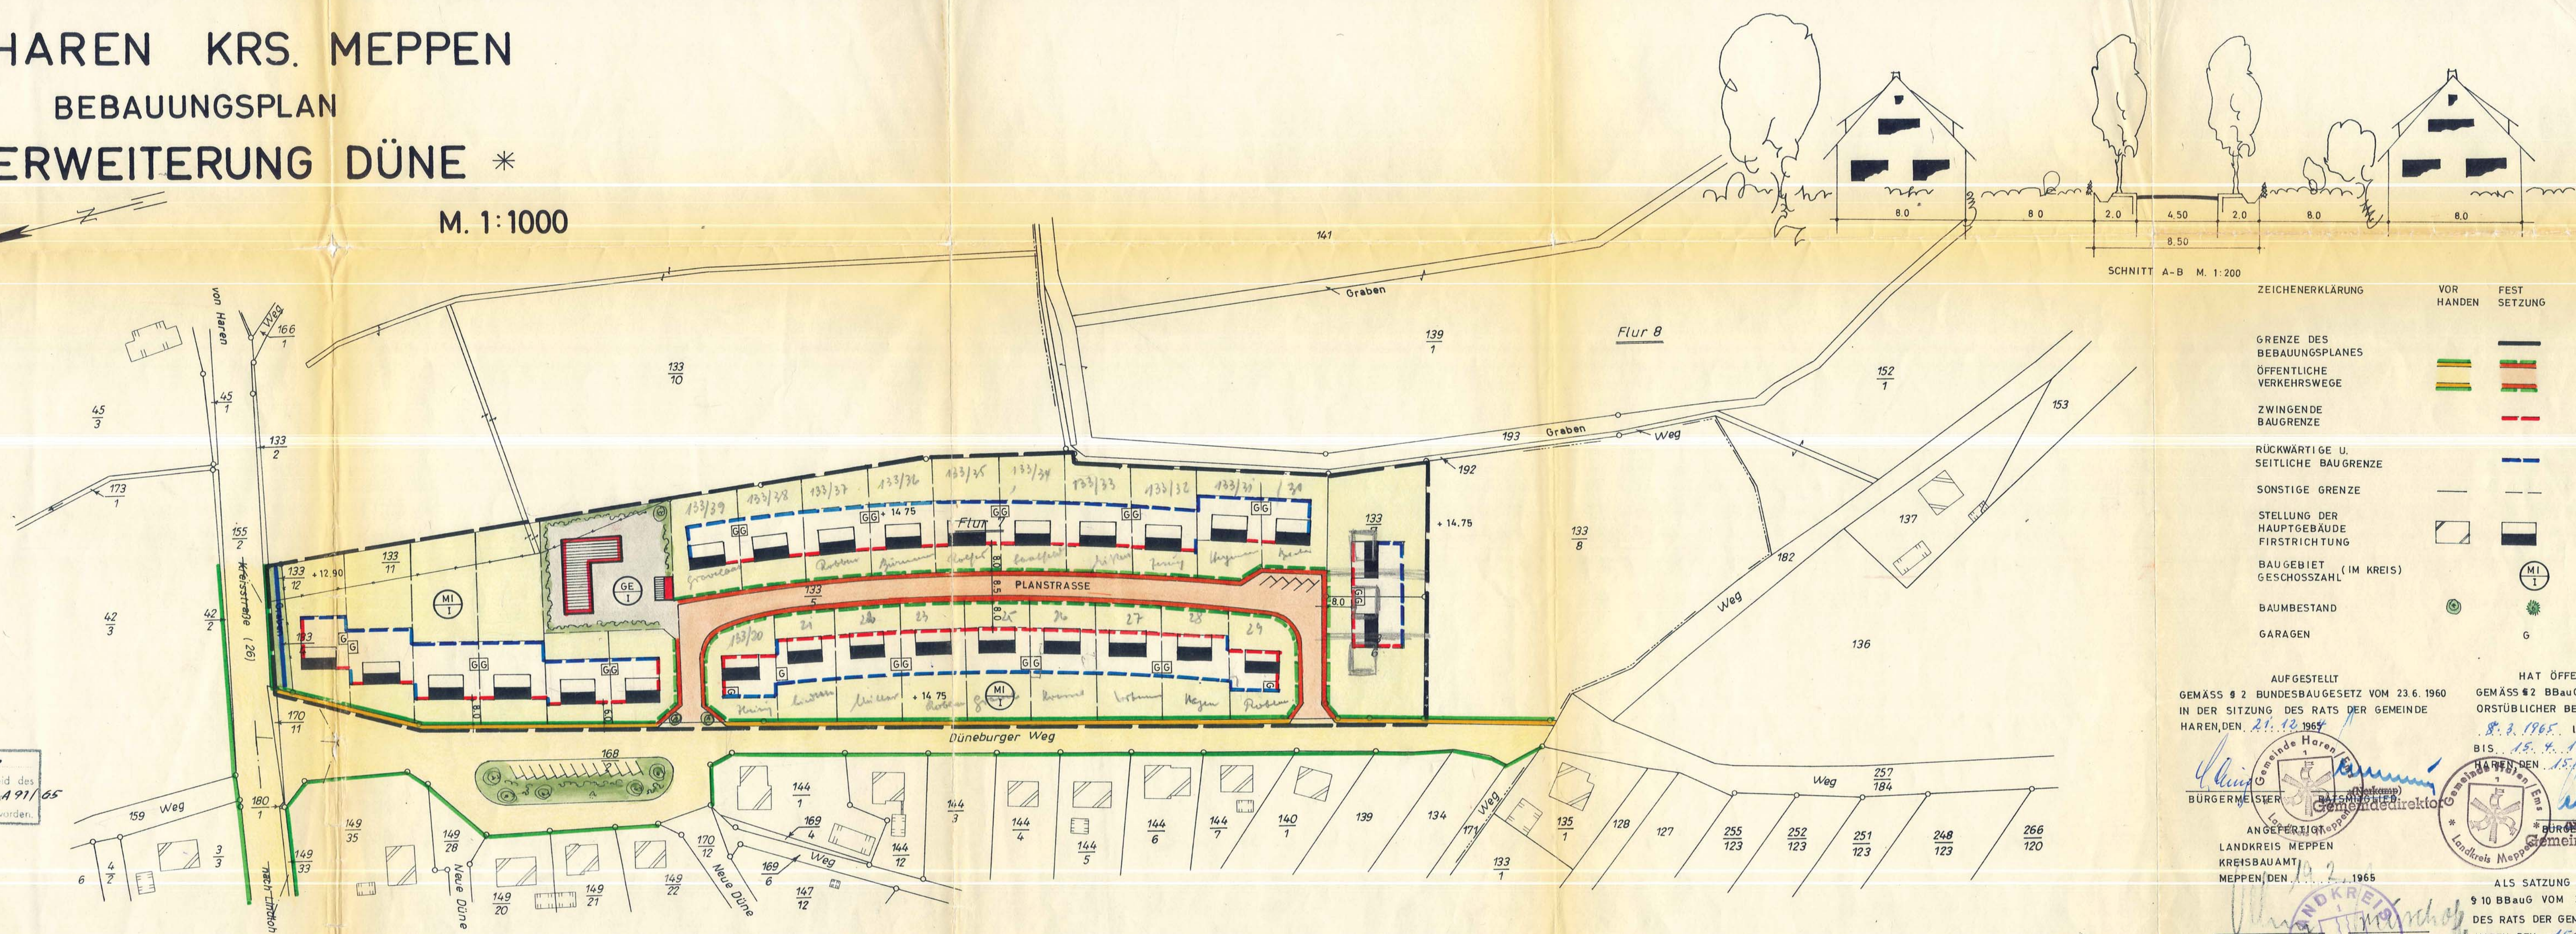

ZEICHENERKLÄRUNG

| | VOR HANDEN | FEST SETZUNG | AUFZU HEBEN |
|---|---------------|-----------------|----------------|
| GRENZE DES BEBAUUNGSPLANES | | | |
| ÖFFENTLICHE VERKEHRSWEGE | | | |
| ZWINGENDE BAUGRENZE | | | |
| RÜCKWÄRTIGE U. SEITLICHE BAUGRENZE | | | |
| SONSTIGE GRENZE | | | |
| STELLUNG DER HAUPTGEBÄUDE FIRSTRICHTUNG | | | |
| BAUGEBIET (IM KREIS) GESCHOSSZAHL | | | |
| BAUMBESTAND | | | |
| GARAGEN | | | |

AUFGESTELLT
GEMÄSS § 2 BUNDESBAUGESETZ VOM 23.6.1960
IN DER SITZUNG DES RATS DER GEMEINDE
HAREN, DEN 21.12.1964

HAT ÖFFENTLICH AUSGELEGEN
GEMÄSS § 2 BBAUG VOM 23.6.1960 NACH
ORSTÜBLICHER BEKANNTMACHUNG VOM
8.3.1965, IN DER ZEIT VOM 15.3.
BIS 15.4.1965

BÜRGERMEISTER
ANGEFERTIGT
LANDKREIS MEPPEN
KREISBAUAMT
MEPPEN, DEN 12.2.1965

BÜRGERMEISTER
ALS SATZUNG BESCHLOSSEN GEMÄSS
§ 10 BBAUG VOM 23.6.1960 IN DER SITZUNG
DES RATS DER GEMEINDE AM 7.4.1965
HAREN, DEN 15.4.1965

KREISOBERBAURAT
BAUMEISTER
PLANBEARBEITER

BÜRGERMEISTER
RATSGEMEINDE
GEMEINDEDIREKTOR

Die Bauungsplan ist gem. § 11 des
BBAUG vom 23. Juni 1960 (BGBl. I S. 841)
mit Wirkung vom 28.6.1965
genehmigt worden.
28.6.1965
Der Regierungspräsident
Oberbaurat

BÜRGERMEISTER
RATSGEMEINDE
GEMEINDEDIREKTOR
IN KRAFT GETRETEN GEMÄSS § 12 BBAUG
AUF GRUND DER BEKANNTMACHUNG VOM 7.7.1965
HAREN, DEN 7.7.1965
BÜRGERMEISTER
GEMEINDEDIREKTOR

ART UND MASS DER BAULICHEN NUTZUNG

| ART | GRZ | GFZ | Z |
|-----|-----|-----|---|
| MI | 0,4 | 0,4 | I |
| GE | 0,8 | 0,8 | I |