

TINNEN KRS. MEPPEN BEBAUUNGSPLAN * IM ORTSKERN * ÄNDERUNG

M 1:1000

SATZUNG DER GEMEINDE TINNEN

BEBAUUNGSPLAN (VERBINDLICHER BAULEITPLAN) IM ORTSKERN ÄND.

FESTSETZUNGEN

DURCH TEXT:

DIE SOCKELHÖHE DER HAUPTGEBÄUDE DARF HÖCHTENS 0,60 ÜBER DER MITTE DER BEFESTIGTEN STRASSE LIEGEN.

GARAGEN SIND IM ÜBERBAUBAREN BE- REICH IM BAUWICH AUF DER GRUND- STÜCKSGRENZE OHNE ZUSTIMMUNG DES GRUNDSTÜCKSNACHBARN ZULÄSSIG FÜR DIE GESTALTUNG, DER IN DIESEM BEBAUUNGSPLAN VORGESEHENEN BAUKÖRPER, IST DIE VON DER GEMEINDE AUFGRUND DER VER- ORDNUNG ÜBER DIE BAUGESTALT- UNG VOM 10.11. 1936 (RGBl. I S 938) ERLASSENEN SATZUNG VOM ZU BEACHTEN.

DIESE SATZUNG HAT DER RAT DER GEMEINDE TINNEN IN SEINER SITZUNG AM AUF GRUND DER §§ 6 u. 40 DER Nds. GEMEINDE- ORDNUNG VOM 4.3.1955 (Nds. GVBl. I S. 126 IN DER Z.Z. GELTENDEN FASSUNG IN VERBINDUNG MIT DEN §§ 9 10 u. 11 VOM 23.6.1960 (BGBl. I S 341) BESCHLOSSEN.

DURCH ZEICHENDARSTELLUNG:

GRENZE DES RÄUMLICHEN GELTUNGSBEREICHES	---
BAULINIE	----
BAUGRENZE	----
STRASSENFLÄCHE U. BEGRENZUNGSLINIE	----
NUTZUNGSARTGRENZE	----
STELLUNG DER BAU- LICHEN ANLAGEN	←→
ART U. MASS DER BAULICHEN NUTZUNG	MI
OFFENE BAUWEISE NUR EINZEL- ODER DOPPELHÄUSER ZUL.	0
GRÜNFLÄCHEN	□
GRUNDFLÄCHENZAHL GRZ	0.4
GESCHOSSFLÄCHENZAHL GFZ	0.4

GENEHMIGUNGSVERMERK
DIESER BEBAUUNGSPLAN IST GEMÄSS § 11 DES BBAUG VOM 23. JUNI 1960 (BGBl. I S. 341) MIT VERFÜGUNG VOM 5. 2. 70 GENEHMIGT WORDEN.
OSNABRÜCK, DEN 5. 2. 70
DER REGIERUNGSPRÄSIDENT
I. A.
GEZ. WANKE
OBERBAURAT

IN KRAFT GETRETEN GEM. § 12 BBAUG AUFGRUND DER BEKANNTMACHUNG VOM 23. 2. 70.
TINNEN DEN 4. 3. 1970

GEZ. UNTERSCHR.
BÜRGERMEISTER

AUFSTELLUNG
GEMÄSS § 2 BBAUG ABS. 1 VOM 23.6.1960 IN DER SITZUNG DES RATES DER GE- MEINDE VOM 1. AUG. 1969. BESCHLOSSEN.
TINNEN , DEN 28. 10. 1969

GEZ. UNTERSCHR.
BÜRGERMEISTER

GEZ. UNTERSCHR.
RATSMITGLIED

OFFENLEGUNG
GEMÄSS 2 BBAUG ABS. 6 VOM 23. 6. 1960 NACH ORTSÜBLICHER BEKANNTMACHUNG VOM 7. 8. 69 IN DER ZEIT VOM 18. 8. 69 BIS 18. 9. 1969
TINNEN , DEN 28. 10. 1969

GEZ. UNTERSCHR.
BÜRGERMEISTER



GEZ. UNTERSCHR.
RATSMITGLIED

BEARBEITET
LANDKREIS MEPPEN - KREISBAUAMT
MEPPEN, DEN 25. 8. 1969

GEZ. OEHM
KREISOBERBAURAT

BESCHLUSSFASSUNG
ALS SATZUNG BESCHLOSSEN GE- MASS § 10 BBAUG VOM 23.6.1960 IN DER SITZUNG DES RATES DER GEMEINDE VOM 28. 10. 1969
TINNEN , DEN 28. 10. 69

GEZ. BURGERMEISTER

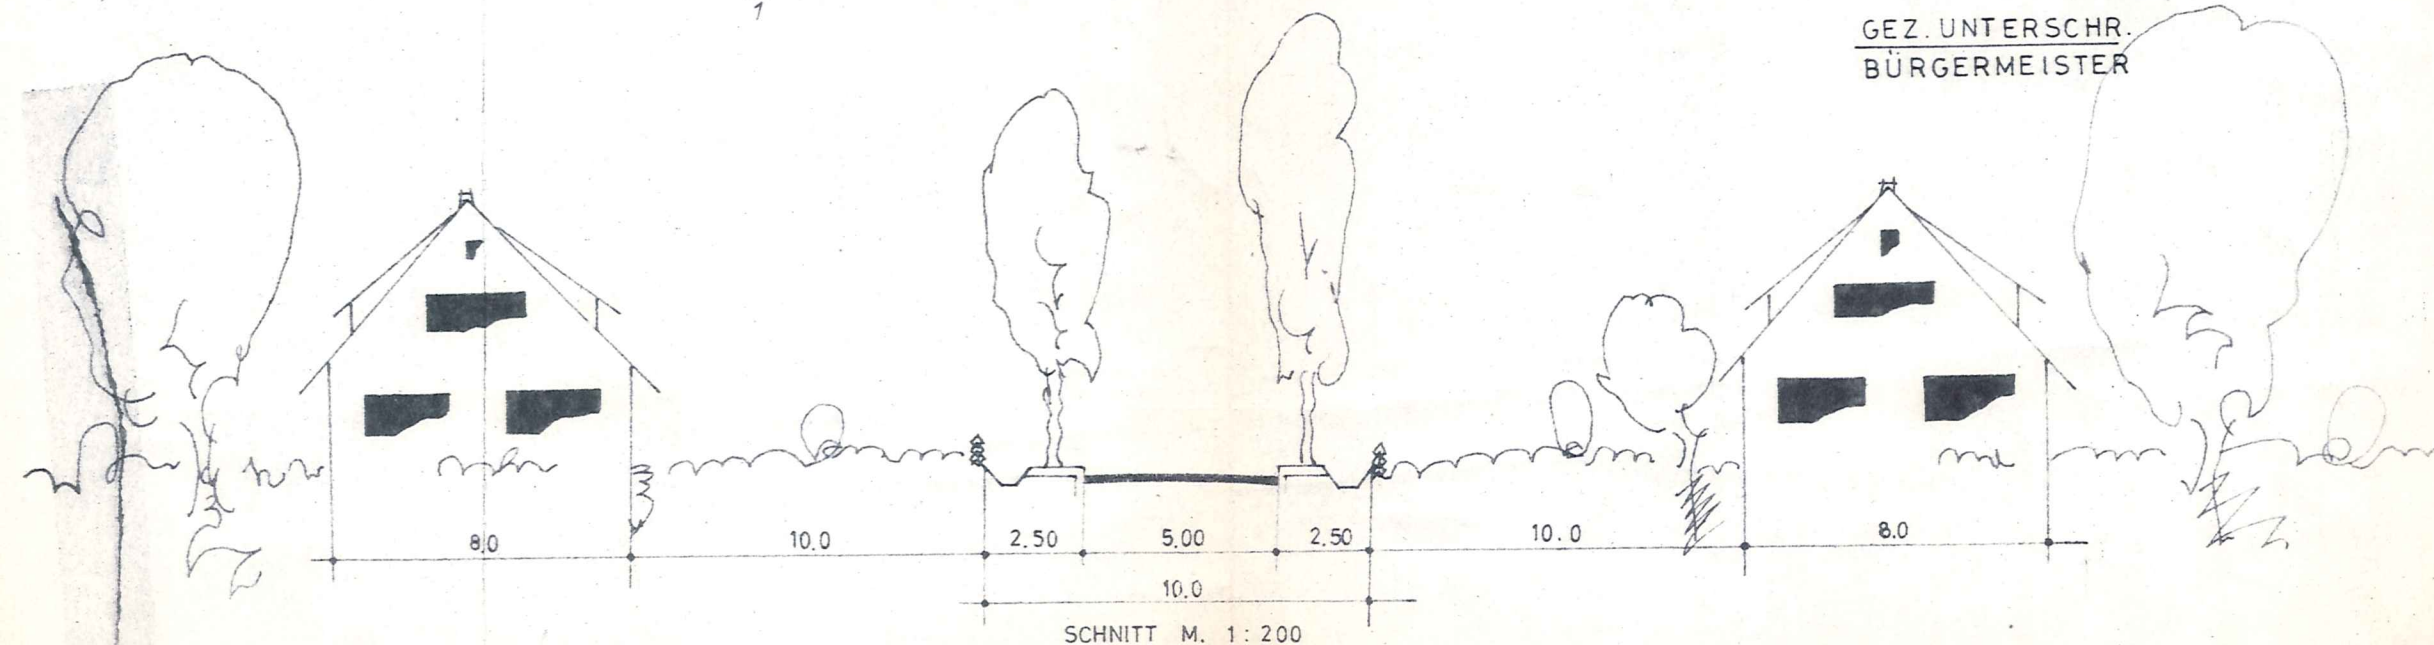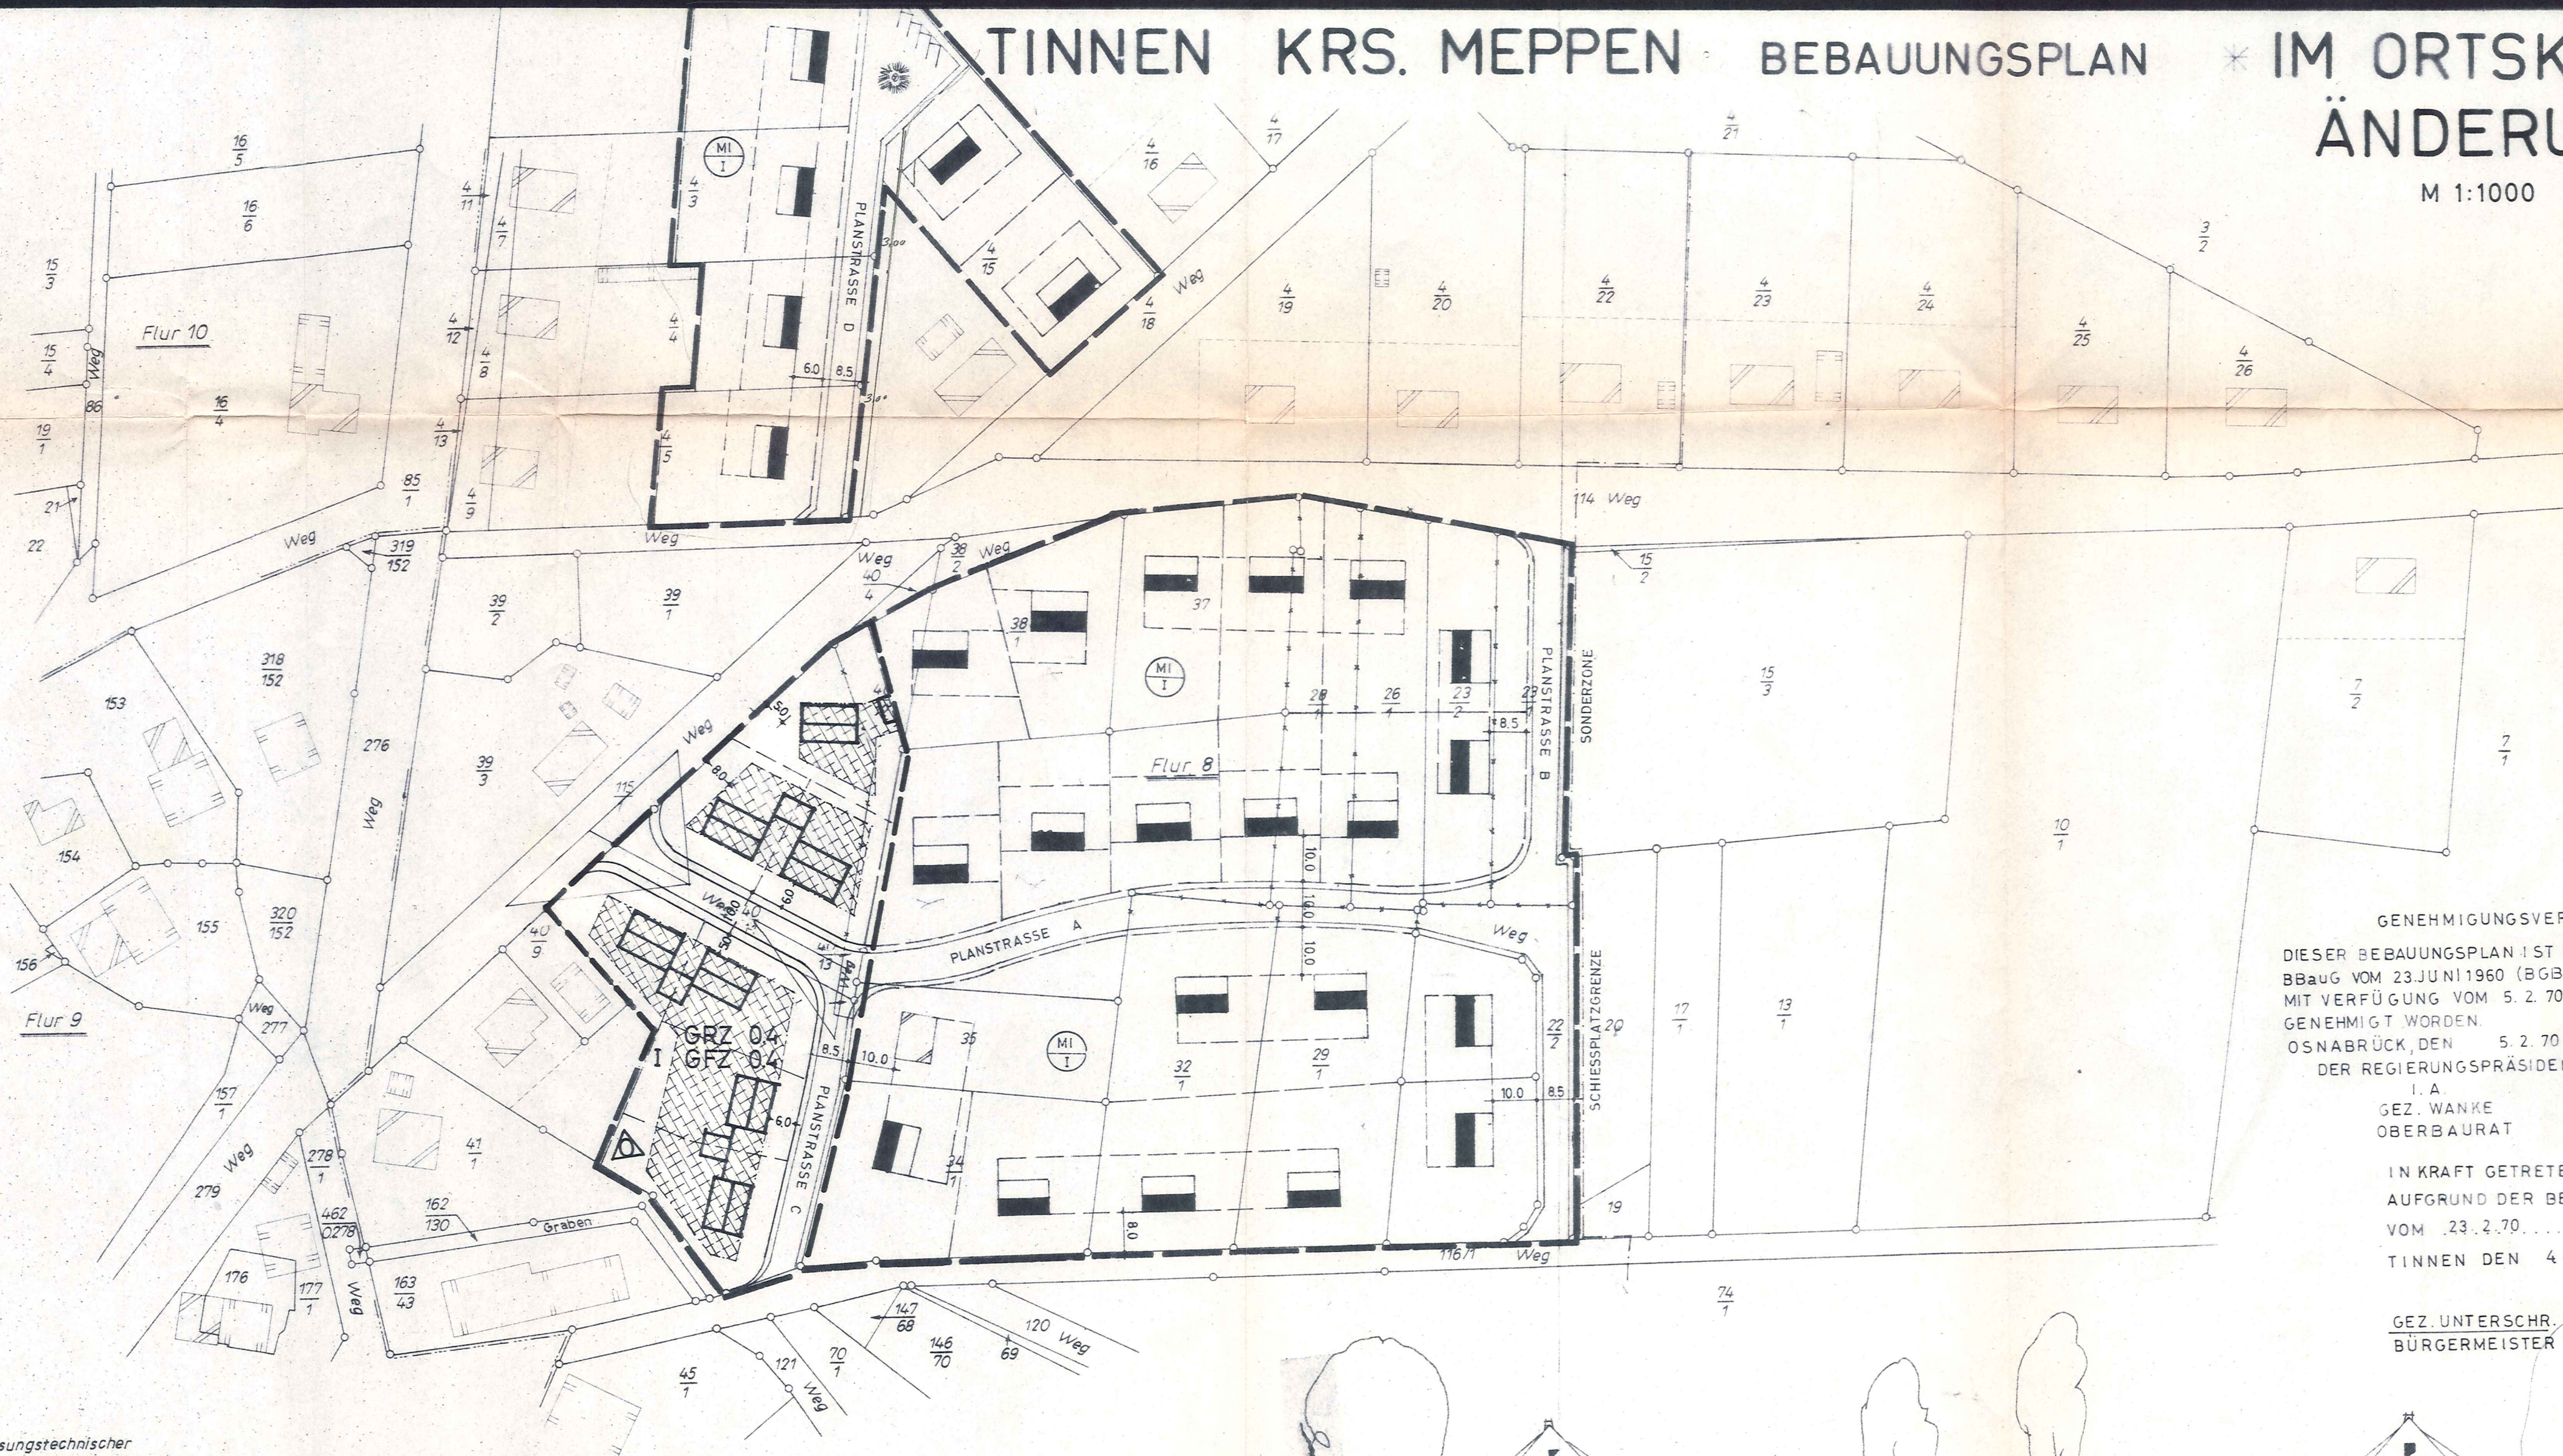

90 00
121 65
Katasteramt Meppen
Den Landkreis Meppen
ist die Veranlassung unter den z.z. Bescheid des
Katasteramt Meppen vom 20. 1. 65 N. 182/ 65
schriftlich anerkannt. Bedingung wurde.

Gemarkung Tinnen
Gemeinde Tinnen
Flur 8, 9 und 10 tlw.
Maßstab 1:1000

Die Richtigkeit der Planungsunterlage in vermessungstechnischer Hinsicht (gem. den Bestimmungen des Bundesbaugesetzes vom 23.6.1960) wird hiermit bescheinigt.

Meppen, den 27. Januar 1965

Katasteramt
im Auftrage
Bleuen
Reg. Verm. Insp.