


# WESUWE KRS. MEPPEN

ABÄNDERUNG DES BEBAUUNGSPLANES

\* AM SCHLOOT \*

M. 1:1000

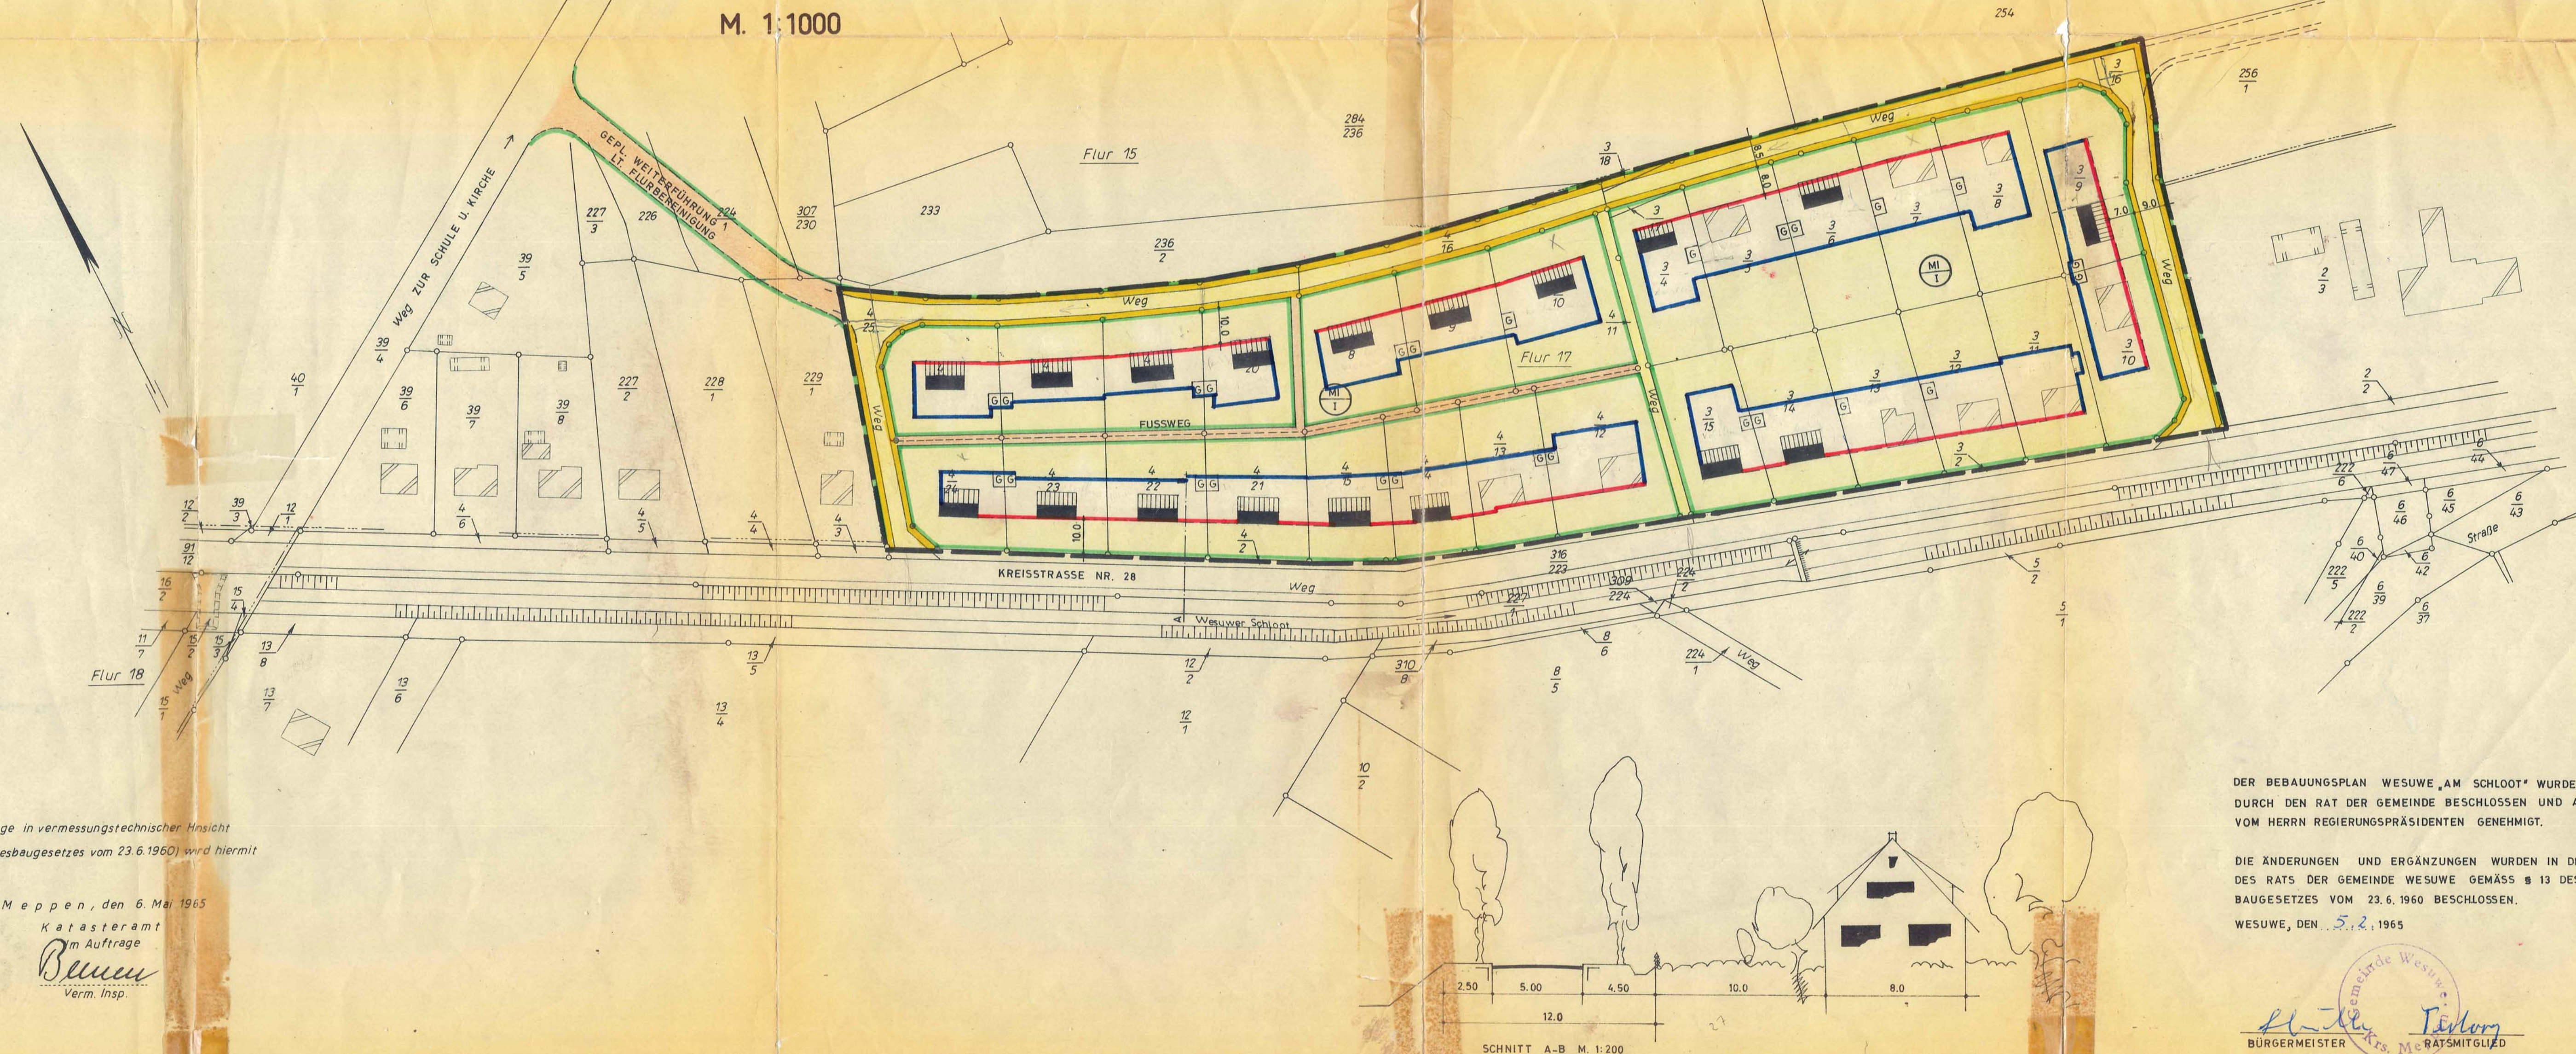

Größtmaßstab 88 DM. 00 Dpt.  
Größtmaßstab Nr. 1 676 1 65

Katasteramt Meppen  
Dem Landkreis Meppen  
zur Verwilligung unter dem am 6.5.65  
erlassenen Bescheid freigegeben durch das  
Katasteramt Meppen

Gemarkung Wesuwe  
Gemeinde Wesuwe  
Flur 15, 17 und 18 tlw.

Maßstab 1:1000

Die Richtigkeit der Planungsunterlage in vermessungstechnischer Hinsicht  
(gem. den Bestimmungen des Bundesbaugesetzes vom 23.6.1960) wird hiermit  
bescheinigt.

Meppen, den 6. Mai 1965

Katasteramt  
im Auftrage  
*Becken*  
Verm. Insp.

DER BEBAUUNGSPLAN WESUWE „AM SCHLOOT“ WURDE AM 14.3.62  
DURCH DEN RAT DER GEMEINDE BESCHLOSSEN UND AM 20.6.63  
VOM HERRN REGIERUNGSPRÄSIDENTEN GENEHMIGT.

DIE ÄNDERUNGEN UND ERGÄNZUNGEN WURDEN IN DER SITZUNG  
DES RATS DER GEMEINDE WESUWE GEMÄSS § 13 DES BUNDES-  
BAUGESETZES VOM 23.6.1960 BESCHLOSSEN.  
WESUWE, DEN 5.2.1965

*H. Tiedberg*  
BÜRGERMEISTER  
*H. Tiedberg*  
RATSMITGLIED

ART UND MASS DER BAULICHEN NUTZUNG			
ART	GRZ	GFZ	Z
MI	0,4	0,4	I

ZEICHENERKLÄRUNG

	VOR- HÄNDEN	FEST- SETZUNG	AUFZU- HEBEN
--	----------------	------------------	-----------------

- GRENZE DES BEBAUUNGSPLANES
- ÖFFENTLICHE VERKEHRSWEGE
- ZWINGENGE BAUGRENZE
- RÜCKWÄRTIGE U. SEITLICHE BAUGRENZE
- SONSTIGE GRENZE
- FREIFLÄCHEN ÖFFENTLICH
- STELLUNG DER HAUPTGEBÄUDE (FIRSTRICHTUNG)
- BAUGEBIET GESCHOSSZAHL (IM KREIS)
- BAUMBESTAND
- GARAGE

AUFGESTELLT  
GEMÄSS § 2 BUNDESBAUGESETZ VOM 23.6.1960  
IN DER SITZUNG DES RATS DER GEMEINDE  
WESUWE, DEN 5.2.1965

*H. Tiedberg*  
BÜRGERMEISTER  
*H. Tiedberg*  
RATSMITGLIED

ANGEFERTIGT  
LANDKREIS MEPPEN  
KREISBAUAMT  
MEPPEN, DEN 1965

KREISOBERBAURAT

Dieser Bebauungsplan ist gem. § 11 des  
BBauG vom 23. Juni 1960 (BGBl. S. 841)  
mit Verfügung vom 23. NOV. 1965  
genehmigt worden.  
Osnabrück, den 29. NOV. 1965  
Der Regierungspräsident

*H. Tiedberg*  
BÜRGERMEISTER  
*H. Tiedberg*  
RATSMITGLIED

HAT ÖFFENTLICH AUSGELEGEN  
GEMÄSS § 2 BBAUG VOM 23.6.1960 NACH  
ÖRTLICHER BEKANNTMACHUNG VOM  
21.5.65 IN DER ZEIT VOM 28.5.65  
BIS 28.6.65  
WESUWE, DEN 30.10.1965

*H. Tiedberg*  
BÜRGERMEISTER  
*H. Tiedberg*  
RATSMITGLIED

ALS SATZUNG BESCHLOSSEN GEMÄSS  
§ 10 BBAUG VOM 23.6.1960 IN DER SITZUNG  
DES RATS DER GEMEINDE AM 28.10.65  
WESUWE, DEN 30.10.1965

*H. Tiedberg*  
BÜRGERMEISTER  
*H. Tiedberg*  
RATSMITGLIED

IN KRAFT GETRETEN GEMÄSS § 12 BBAUG  
AUF GRUND DER BEKANNTMACHUNG VOM  
WESUWE, DEN 7.12.1965

AUSFERTIGUNG / GEMEINDE WESUWE / BEBAUUNGSPLAN „AM SCHLOOT“ M. 1:1000