
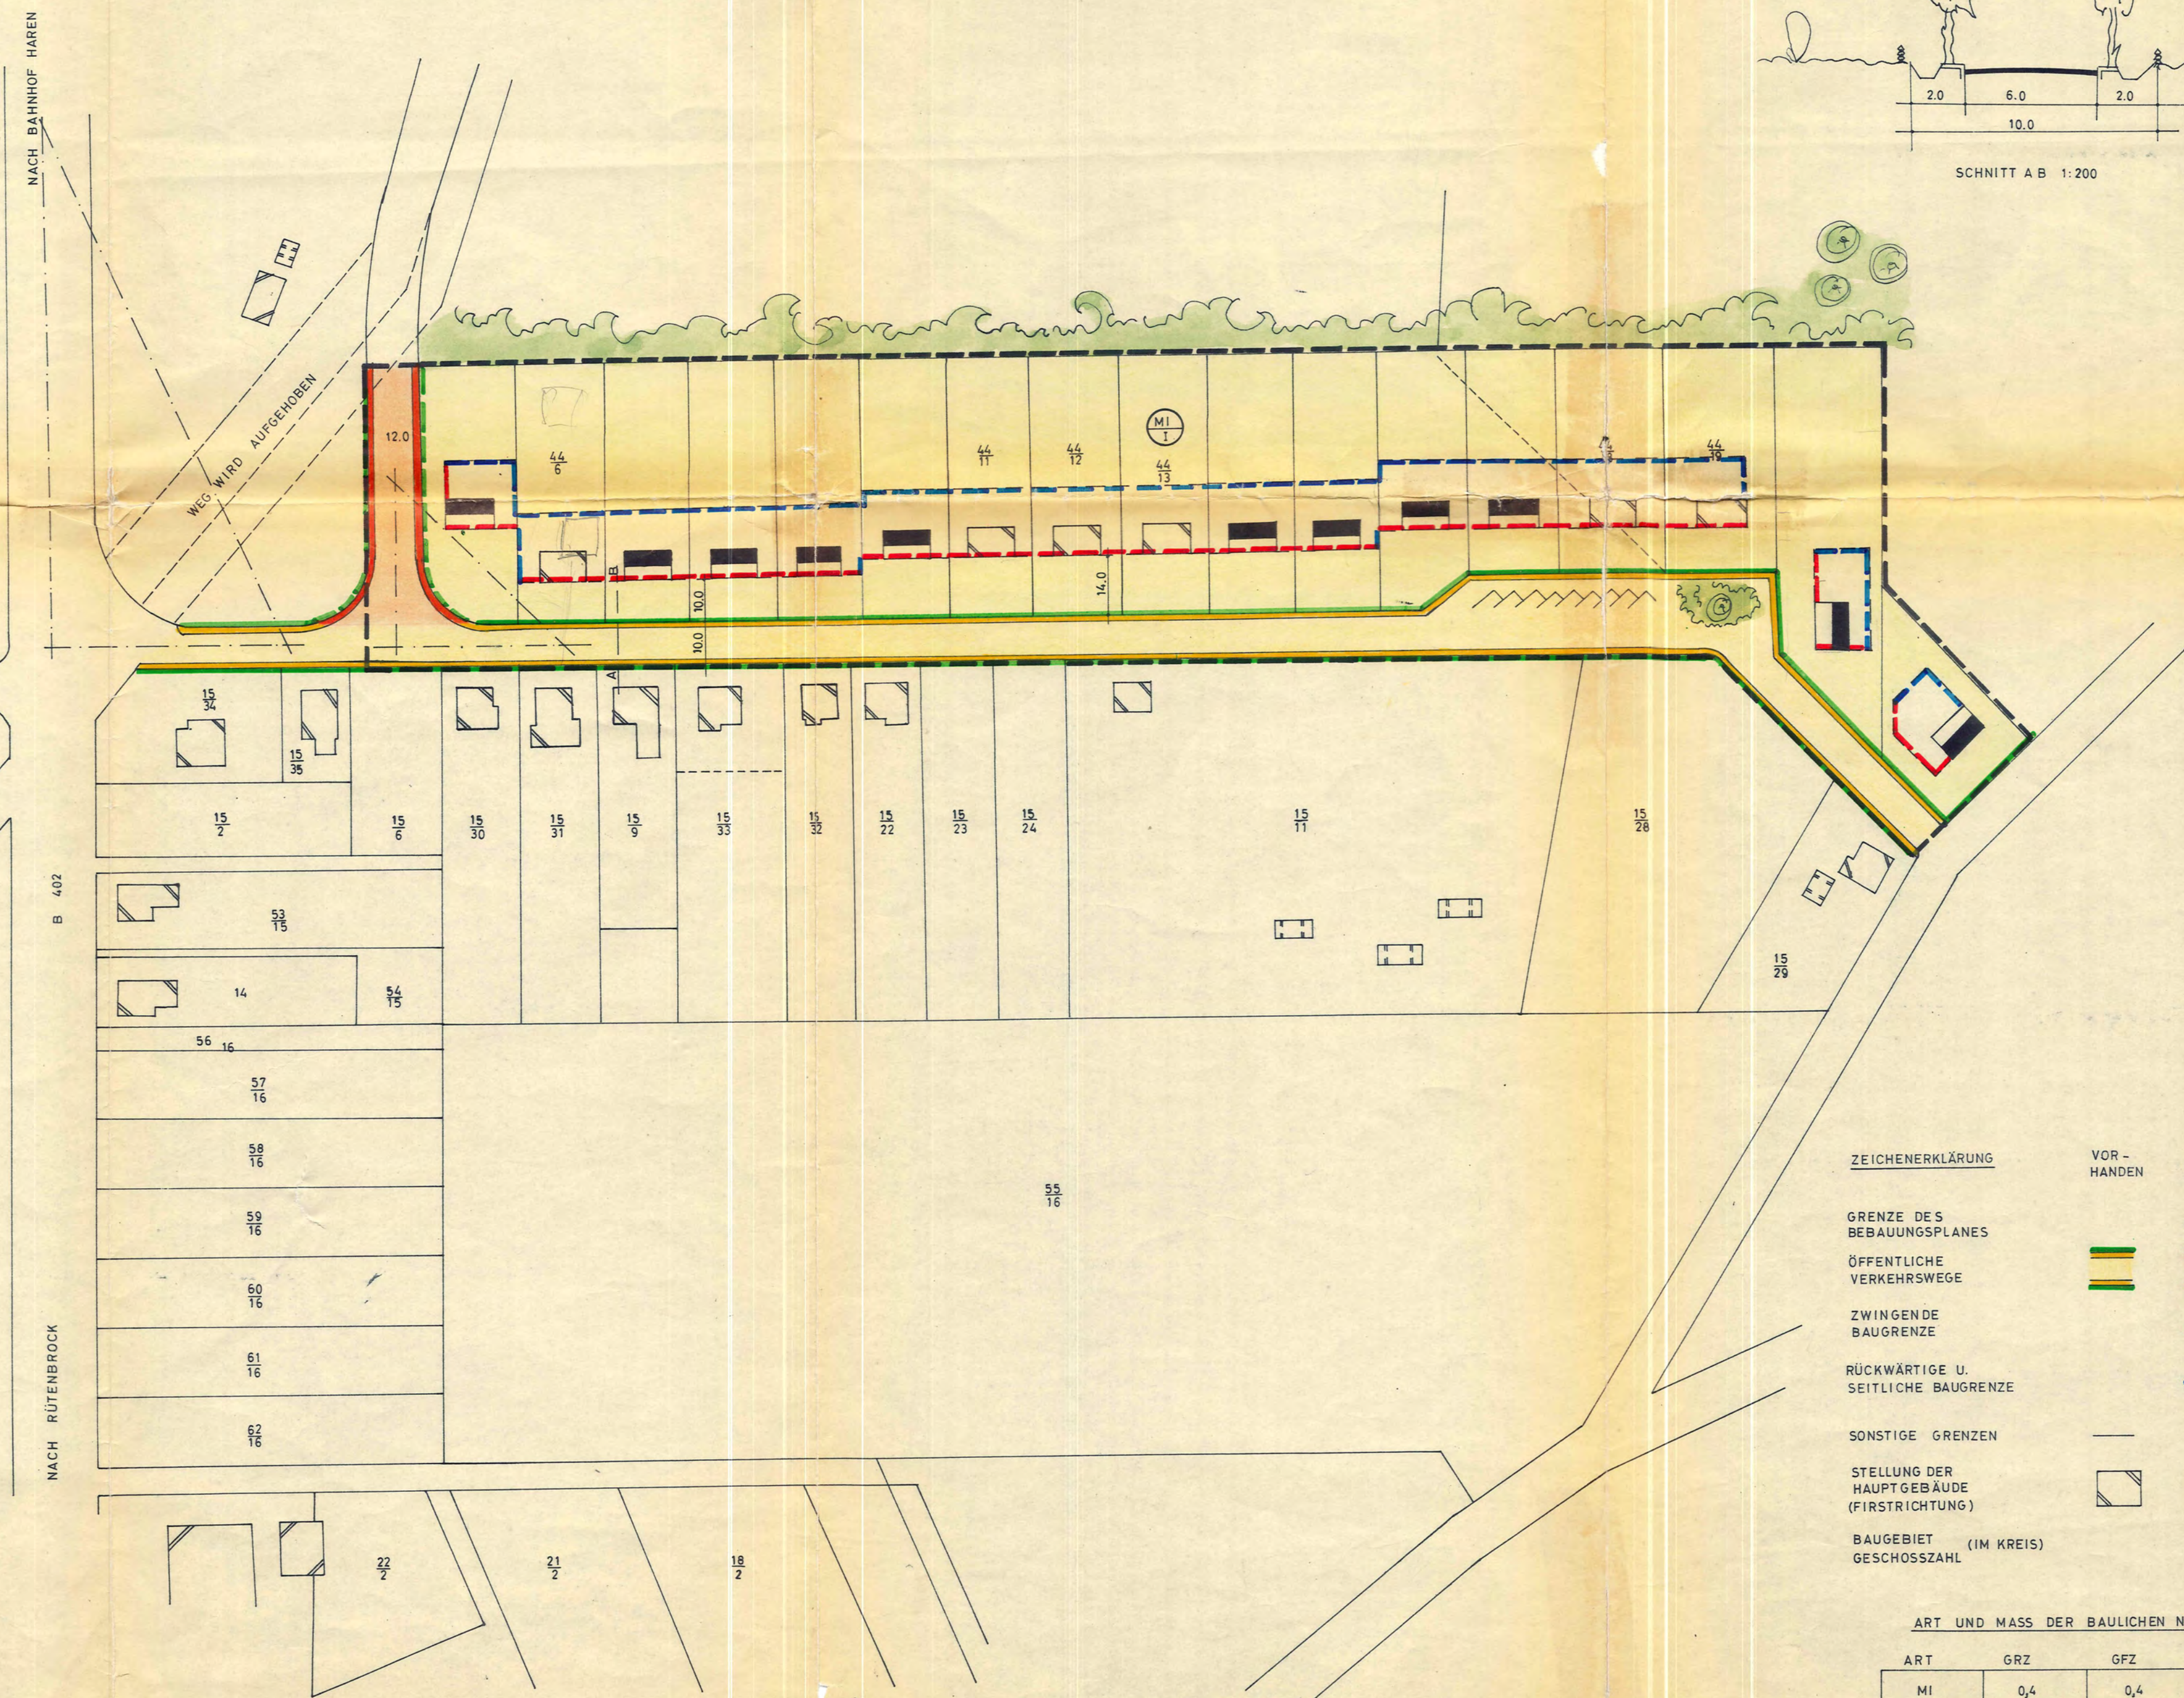
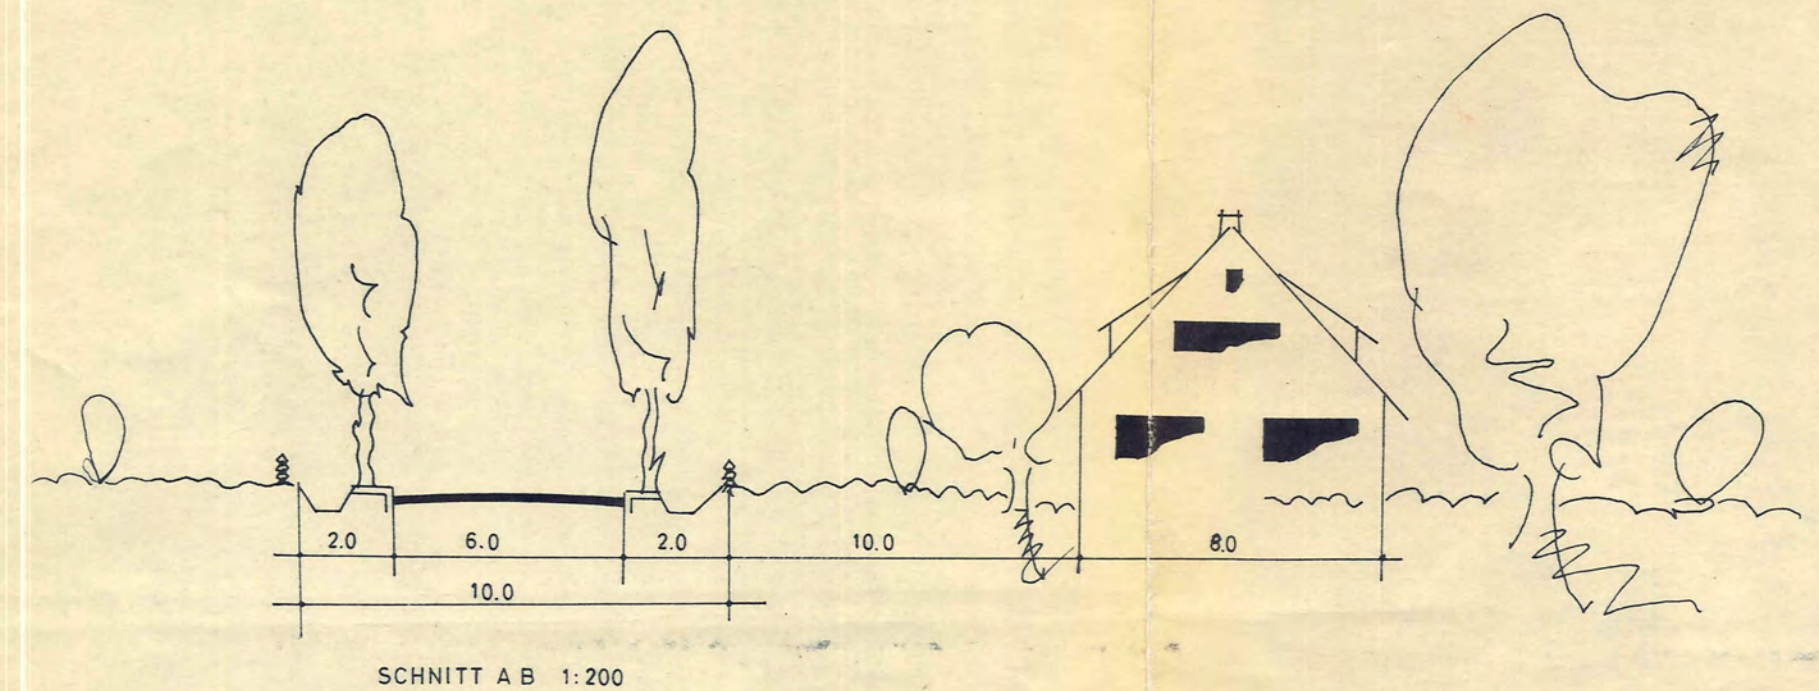


EMMELN KR. MEPPEN

BEBAUUNGSPLAN

* AM FLACHEN SANDE *

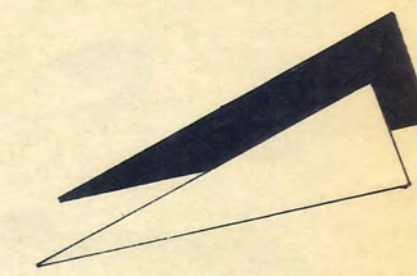

ZEICHENERKLÄRUNG

	VOR- HANDEN	FEST- SETZUNG	AUFZU- HEBEN
GRENZE DES BEBAUUNGSPLANES			
ÖFFENTLICHE VERKEHRSWEGE			
ZWINGENDE BAUGRENZE			
RÜCKWÄRTIGE U. SEITLICHE BAUGRENZE			
SONSTIGE GRENZEN			
STELLUNG DER HAUPTGEBÄUDE (FIRSTRICHTUNG)			
BAUGEBIET (IM KREIS) GESCHLOSSZAH			

ART UND MASS DER BAULICHEN NUTZUNG

ART	GRZ	GFZ	Z
MI	0,4	0,4	1

Es wird hiermit bescheinigt, daß die Darstellung der Eigentums-
grenzen innerhalb des Bebauungsgebietes mit der Darstellung
dieser Grenzen in der Katasterkarte übereinstimmt.

Meppen, den 20. August 1964
Katasteramt
Im Auftrage
Beinen

Gebührenbetrag 9 DM 00 Dpf
Kostenbuch Nr. 1 1068 164

DER RAT DER GEMEINDE EMMELN HAT IN SEINER SITZUNG AM 17.9.1964
GEMÄSS § 2 ABS. 1 DES BBauG VOM 23.6.1960 (BGBl. I S. 341) DIE AUFSTELLUNG
DIESES PLANES BESCHLOSSEN.

EMMELN, DEN 17.9.1964

[Signature] BÜRGERMEISTER
[Signature] RATSMITGLIED

BEARBEITET
MEPPEN, DEN 8.9.1964

[Signature] KREISOBERBAURAT
[Signature] BAUMEISTER
PLANBEARBEITER

DIESER PLAN HAT GEMÄSS § 2 ABS. 6 BBauG IN DER ZEIT VOM 27.9. BIS 27.10.1964
ÖFFENTLICH AUSGELEGEN.

EMMELN, DEN 27.10.1964

[Signature] BÜRGERMEISTER
[Signature] RATSMITGLIED

DIESER PLAN IST GEMÄSS § 10 BBauG AM 27.10.1964 DURCH DEN RAT DER
GEMEINDE EMMELN ALS SATZUNG BESCHLOSSEN WORDEN.

EMMELN, DEN 27.10.1964

[Signature] BÜRGERMEISTER
[Signature] RATSMITGLIED

Dieser Bebauungsplan ist gem. § 11 des
BBauG vom 23. Juni 1960 (BGBl. I S. 341)
mit Verfügung vom 30.12.1964
genehmigt worden.
Osnabrück, den 30.12.1964
Der Regierungspräsident
i. A.
[Signature]
Oberverwaltungspräsident

DIESER MIT VERFÜGUNG VOM 30.12.64 GENEHMIGTE BEBAUUNGSPLAN HAT
GEMÄSS § 12 BBauG VOM 23.6.1960 (BGBl. I S. 341) IN DER ZEIT VOM 22.1.65
BIS 29.1.65 ÖFFENTLICH AUSGELEGEN.

EMMELN, DEN 29.1.1965

[Signature] BÜRGERMEISTER
[Signature] RATSMITGLIED

IN KRAFT GETRETEN GEMÄSS § 13 BBauG AUF GRUND DER BEKANNTMACHUNG
VOM 22.1.1965

EMMELN, DEN 1.2.1965

[Signature] BÜRGERMEISTER
[Signature] RATSMITGLIED

AUSFERTIGUNG / GEMEINDE EMMELN BEBAUUNGSPLAN AM FLACHEN SANDE