

Kreis Meppen
Gemeinde Haren (Ems), Stadt
Gemarkung Altharen
Flur 30 Iw.

Maßstab 1:1000

Der Landkreis Meppen
Zur Veröffentlichung unter den Bedingungen
des RDV Nr. 22.12.1966 (Hds. Mbl. 1967 S. 38)
Gültigkeit bis 13.1.1968 durch das
Katasteramt Meppen


Antragbuch A Nr. 230/69

Das Plangebiet unterliegt der Flurbereinigung
Rutenbrock, Kreis Meppen, Nr. 180

Die Planunterlage entspricht dem Inhalt des Liegenschaftskatasters und
weist die baulichen Anlagen sowie Straßen, Wege und Plätze vollständig
nach (Stand vom 24.5.1969). Sie ist hinsichtlich der Darstellung der
Grenzen und der baulichen Anlagen geometrisch einwandfrei.

Die Übertragbarkeit der neu zu bildenden Grundstücksgrenzen in die
Ortschaft ist einwandfrei möglich.

Meppen, den 14. MAI 1969
Katasteramt

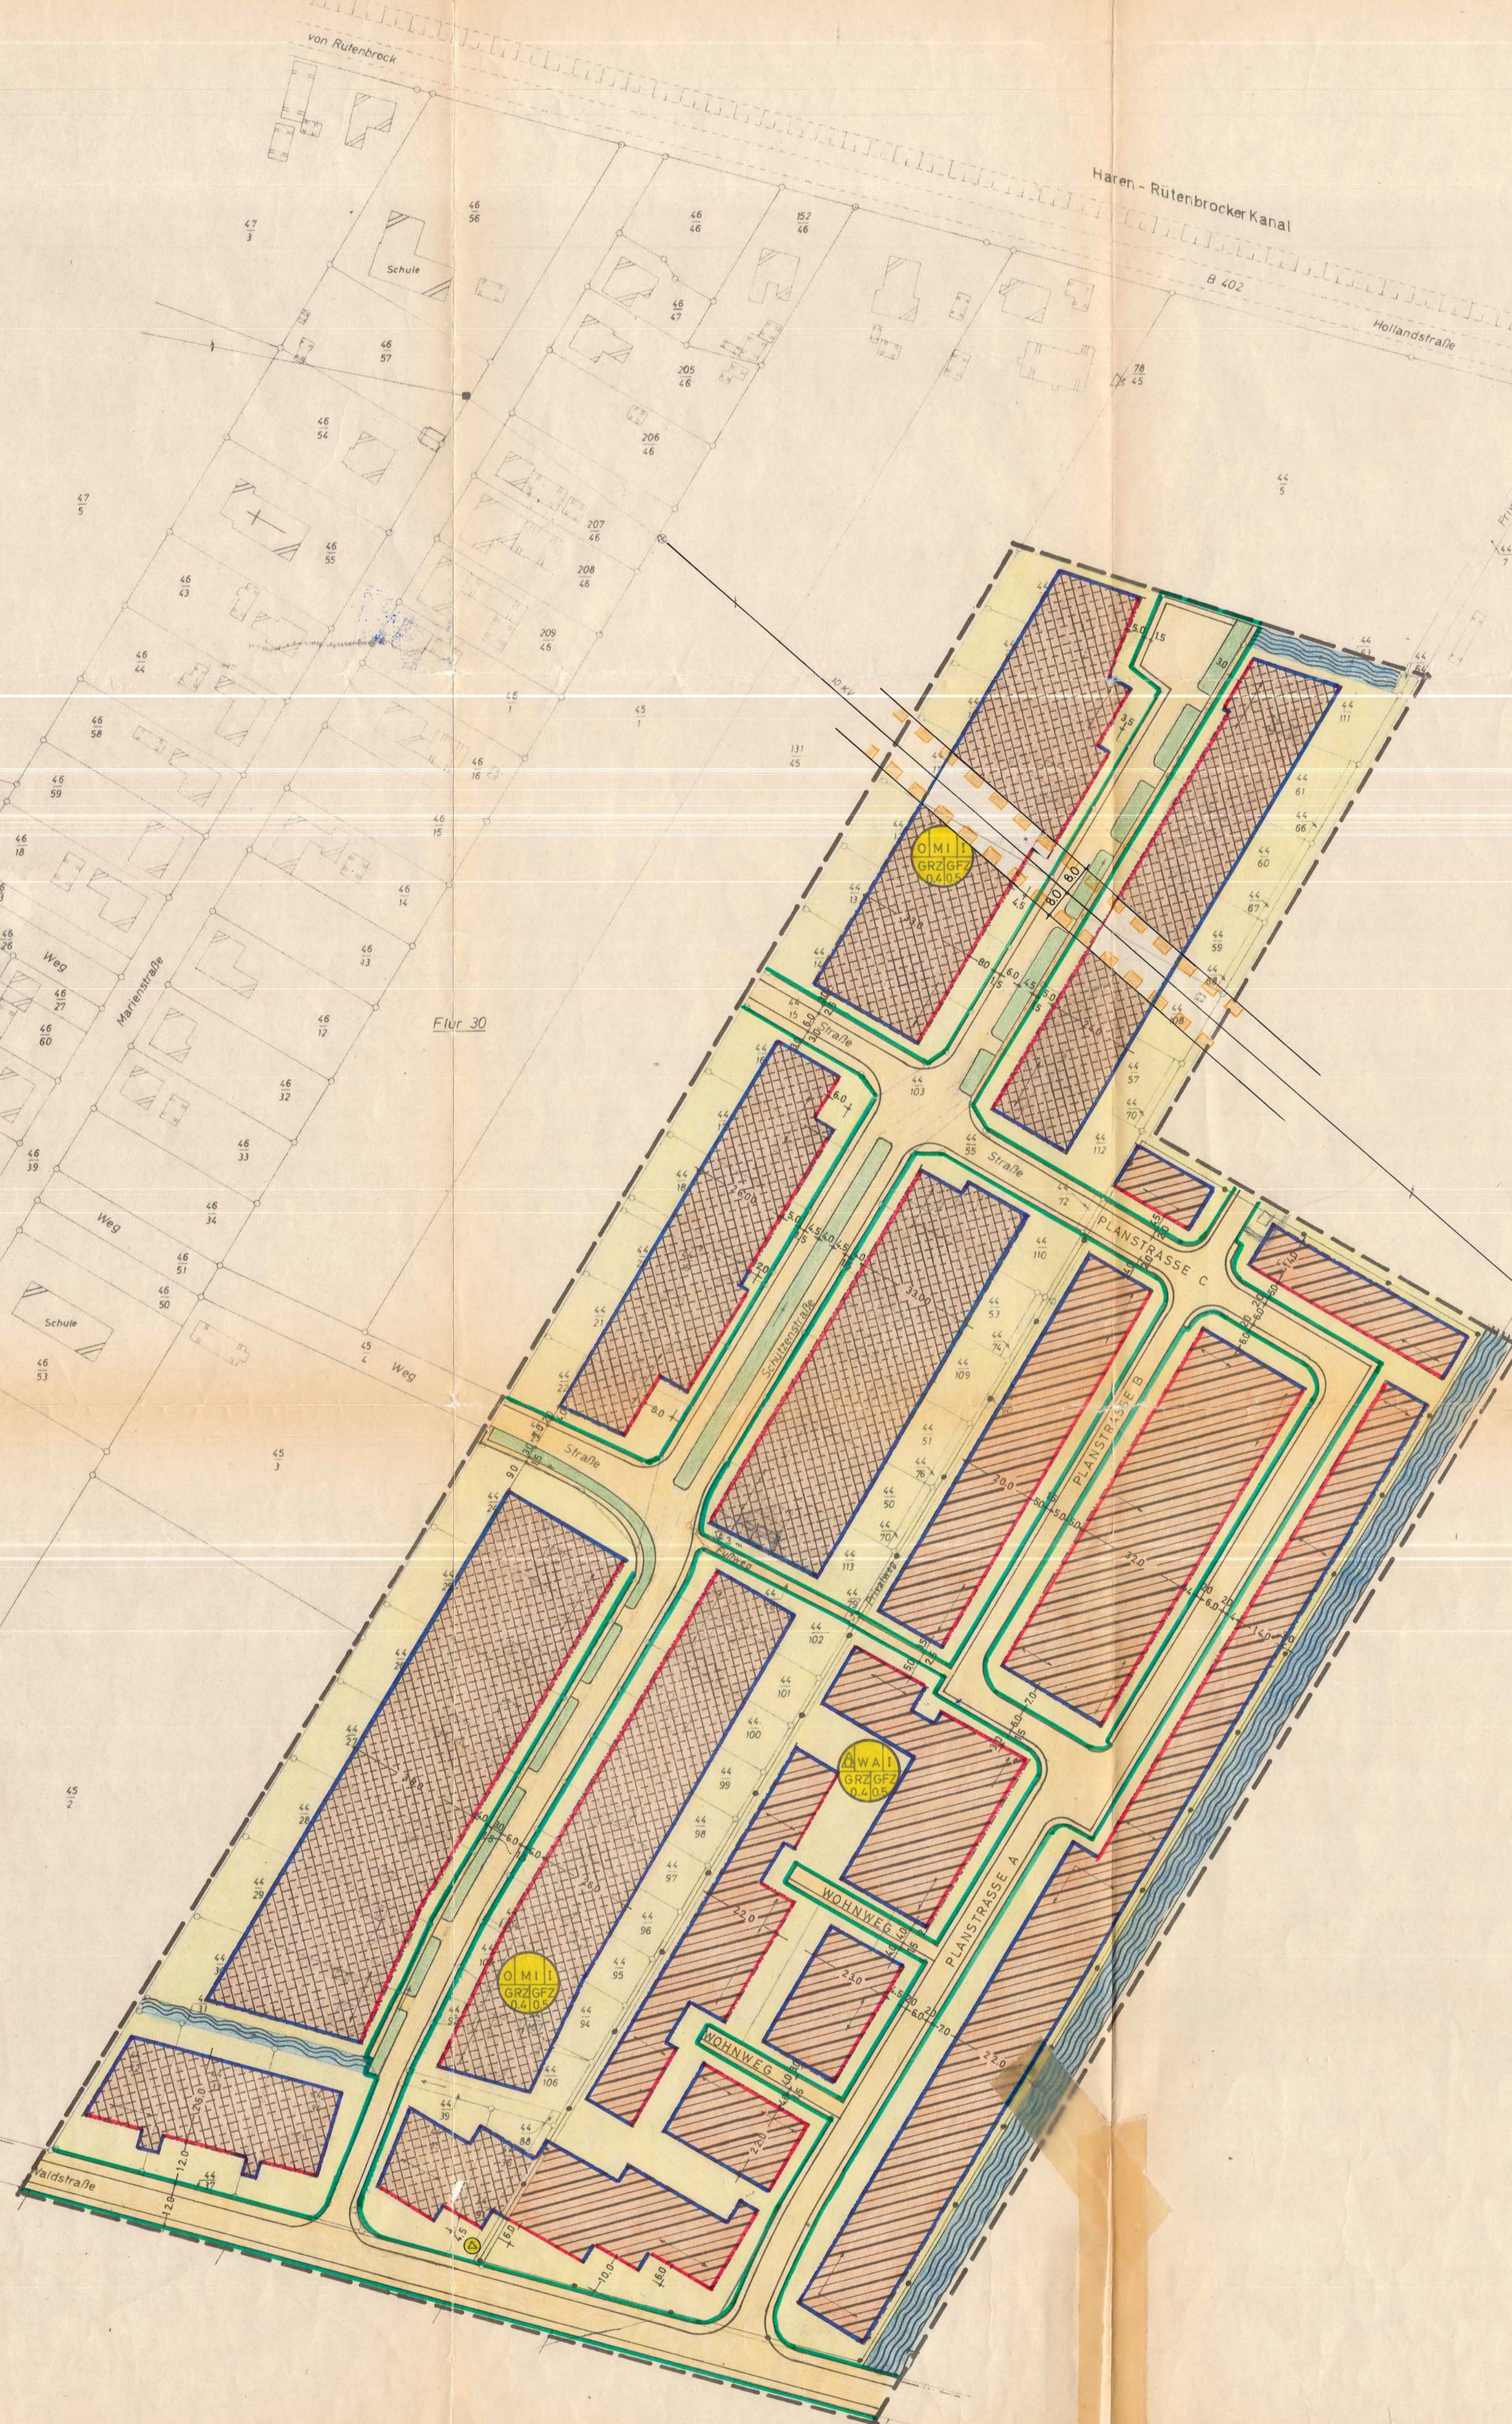

ZEICHENERKLÄRUNG

GRENZE DES RÄUMLICHEN
GELTUNGSBEREICHES

BAULINIE

BAUGRENZE

STRASSENFLÄCHE U
BEGRENZUNGSLINIE

WOHNWEGE

FIRSTRICHTUNG

ZUFAHRTSVERBOT

WASSERFLÄCHEN

NUTZUNGSARTGRENZE

ZWINGENDE ZAHL DER VOLLGESCH.
HÖCHSTZAHL DER VOLLGESCHOSSE

SONDERNUTZUNG OFFENTL.
PRIVAT

ÖFFENTLICHE GRUNFLÄCHEN
PRIVATE GRUNFLÄCHEN

GEMEINBEDARFSFLÄCHEN

ÖBERIRDISCHE VERSÖRGUNGSANL.

FLÄCHEN FÜR VERSÖRGUNGSANL.

FLÄCHEN FÜR LEITUNGSRECHTE

SCHUTZFLÄCHEN

ÖFFENTLICHE PARKFLÄCHEN

BAUWEISE 0 OFFENE BAUWEISE
9 GESCHLOSSENE BAUWEISE

NUR HAUSGRUPPEN NUR EINZELHÄUSER

AUFSTELLUNG

GEMÄSS § 7 BBauG ABS. 1 VOM 23.6.1960
IN DER SITZUNG DES RATES DER GEMEINDE
VOM 12.3.1969

HAREN

14.5.1969

Der Stadtdirektor

In Vertretung:

BURGERMEISTER

BEARBEITET

LANDKREIS MEPPEN - KREISBAUAMT

MEPPEN, DEN 13. 1969

KREISOBERBAUAMT

GENEHIGUNGSVERMERK

BEKANNTMACHUNG

ALS SATZUNG BESCHLOSSEN GEMÄSS

§ 10 BBauG VOM 23.6.1960 IN DER

SITZUNG DES RATES DER GEMEINDE

VOM 13.5.69

HAREN

14.5.1969

Der Stadtdirektor

In Vertretung:

BURGERMEISTER

BEKANNTMACHUNG

IN KRAFT GETRETEN GEMÄSS § 12 BBauG

AUF GRUND DER BEKANNTMACHUNG

VOM 14.7.1969

HAREN

14.7.1969

Der Stadtdirektor

In Vertretung:

BURGERMEISTER

BEKANNTMACHUNG

IN KRAFT GETRETEN GEMÄSS § 12 BBauG

AUF GRUND DER BEKANNTMACHUNG

VOM 14.7.1969

HAREN

14.7.1969

Der Stadtdirektor

In Vertretung:

BURGERMEISTER

BEKANNTMACHUNG

IN KRAFT GETRETEN GEMÄSS § 12 BBauG

AUF GRUND DER BEKANNTMACHUNG

LANDKREIS MEPPEN - KREISBAUAMT

BAULEITPLANUNG: STADT HAREN/EMS

BEZEICHNUNG: BEBAUUNGSPLAN

NR.7 ORTSTEIL ER1KA

MASS-STAB 1:1000