


Kreis Meppen  
Gemeinde Haren (Ems), Stadt  
Gemarkung Altharen  
Flur 2

Mäßstab 1:1000

Dem Landkreis Meppen zur Vervielfältigung unter  
den Bedingungen des RdErl. v. 22.12.1965 (Mds. Mbl.  
1967 S. 36 Gült. L. Mbl. 145.113) freigegeben durch das  
Katasteramt Meppen

Antragsbuch A Nr. 2045/70

Das Plangebiet unterliegt teilweise der Flurbereinigung  
Haren, Kreis Meppen Nr. 179

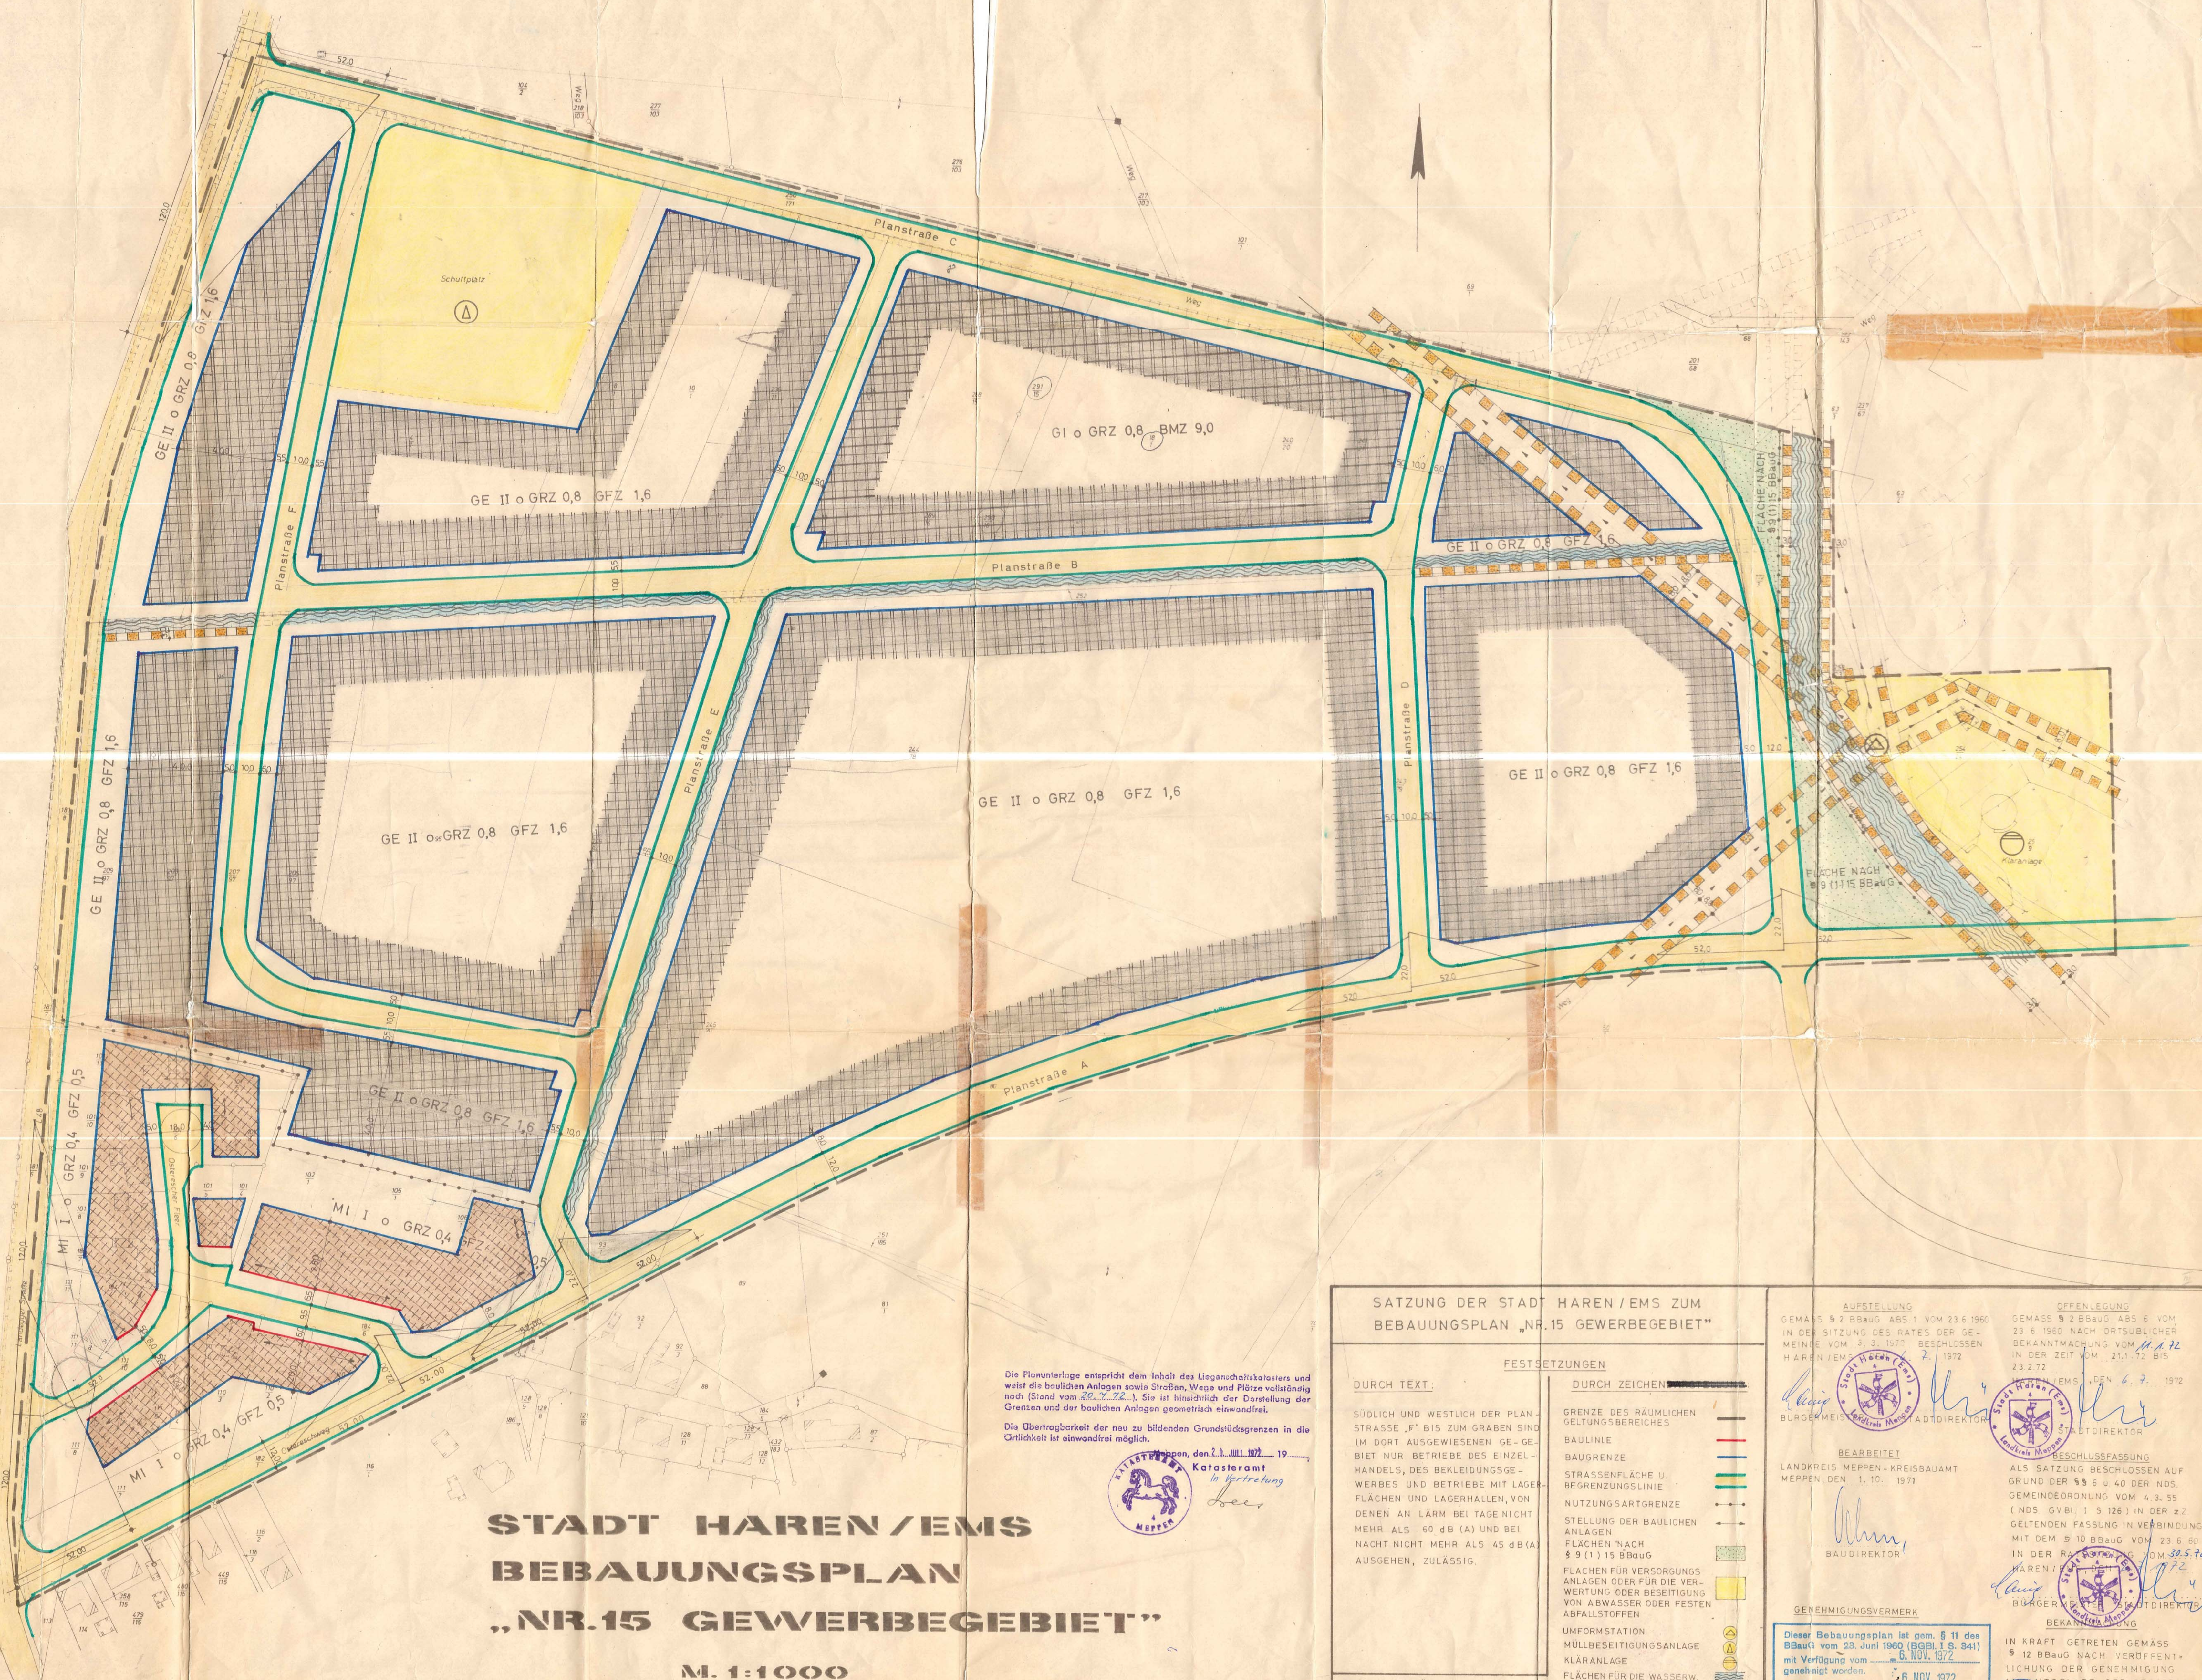

# STADT HAREN/EMS BEBAUUNGSPLAN „NR.15 GEWERBEGEBIET“

M. 1:1000

Die Planunterlage entspricht dem Inhalt des Liegenschaftskatasters und  
weist die baulichen Anlagen sowie Straßen, Wege und Plätze vollständig  
nach (Stand vom 26.7.72). Sie ist hinsichtlich der Darstellung der  
Grenzen und der baulichen Anlagen geometrisch einwandfrei.

Die Übertragbarkeit der neu zu bildenden Grundstücksgrenzen in die  
Ortschaft ist einwandfrei möglich.



## SATZUNG DER STADT HAREN/EMS ZUM BEBAUUNGSPLAN „NR.15 GEWERBEGEBIET“

DURCH TEXT:	DURCH ZEICHEN:
SÜDLICH UND WESTLICH DER PLAN- STRASSE „F“ BIS ZUM GRABEN SIND IM DORT AUSGEWIESENEN GE-GE- BIET NUR BETRIEBE DES EINZEL- HANDELS, DES BEKLEIDUNGSGE- WERBES UND BETRIEBE MIT LAGER- FLÄCHEN UND LAGERHALLEN, VON DENEN AN LÄRM BEI TAGE NICHT MEHR ALS 60 dB (A) UND BEI NACHT NICHT MEHR ALS 45 dB (A) AUSGEHEN, ZULÄSSIG.	— GRENZE DES RÄUMLICHEN GELTUNGSBEREICHES — BAULINIE — BAUGRENZE — STRASSENFLÄCHE U. BEGRENZUNGSLINIE — NUTZUNGSARTGRENZE — STELLUNG DER BAULICHEN ANLAGEN — FLÄCHEN NACH § 9 (1) 15 BBauG — FLÄCHEN FÜR VERSORGUNGS- ANLAGEN ODER FÜR DIE VER- WERTUNG ODER BESEITIGUNG VON ABWASSER ODER FESTEN ABFALLSTOFFEN — UMFORMSTATION — MÜLLBESEITIGUNGSANLAGE — KLÄRANLAGE — FLÄCHEN FÜR DIE WASSERW. VERSORGUNGSLEITUNGEN — FLÄCHEN NACH § 9 (1) 11 BBauG — INDUSTRIE- GEBIET — MISCHE- GEBIET
GRZ = GRUNDFLÄCHENZAHL GFZ = GESCHOSSFLÄCHENZAHL BMZ = BAUMASSENZAHL o = OFFENE BAUWEISE FLÄCHEN NACH § 9 (1) 4 BBauG	

AUFSTELLUNG  
GEMÄSS § 2 BBauG ABS. 1 VOM 23.6.1960  
IN DER SITZUNG DES RATES DER GE-  
MEINSCHAFT VOM 3.3.1970 BESCHLOSSEN  
HAREN/EMS, DEN 2.11.1972 BIS  
23.2.72

BEARBEITET  
LANDKREIS MEPPEN-KREISBAUAMT  
MEPPEN, DEN 1.10.1971

BAUDIREKTOR

GENEHMIGUNGSVERMERK

Dieser Bebauungsplan ist gem. § 11 des  
BBauG vom 23. Juni 1960 (BGBl. I S. 341)  
mit Verfügung vom 6. NOV. 1972  
genehmigt worden.

Regierungspräsident

OFFENLEGUNG  
GEMÄSS § 2 BBauG ABS. 6 VOM  
23.6.1960 NACH ORTSÜBLICHER  
BEKANNTMACHUNG VOM 11.11.72  
IN DER ZEIT VOM 21.1.72 BIS  
23.2.72

BEAUFTRAGT  
LANDKREIS MEPPEN-KREISBAUAMT  
MEPPEN, DEN 6.7.1972

BAUDIREKTOR

BEKANNTMACHUNG

IN KRAFT GETRETEN GEMÄSS  
§ 12 BBauG NACH VERÖFFENT-  
LICHUNG DER GENEHMIGUNG

VERÖFFENTLICHUNG